


UL. DALEKA

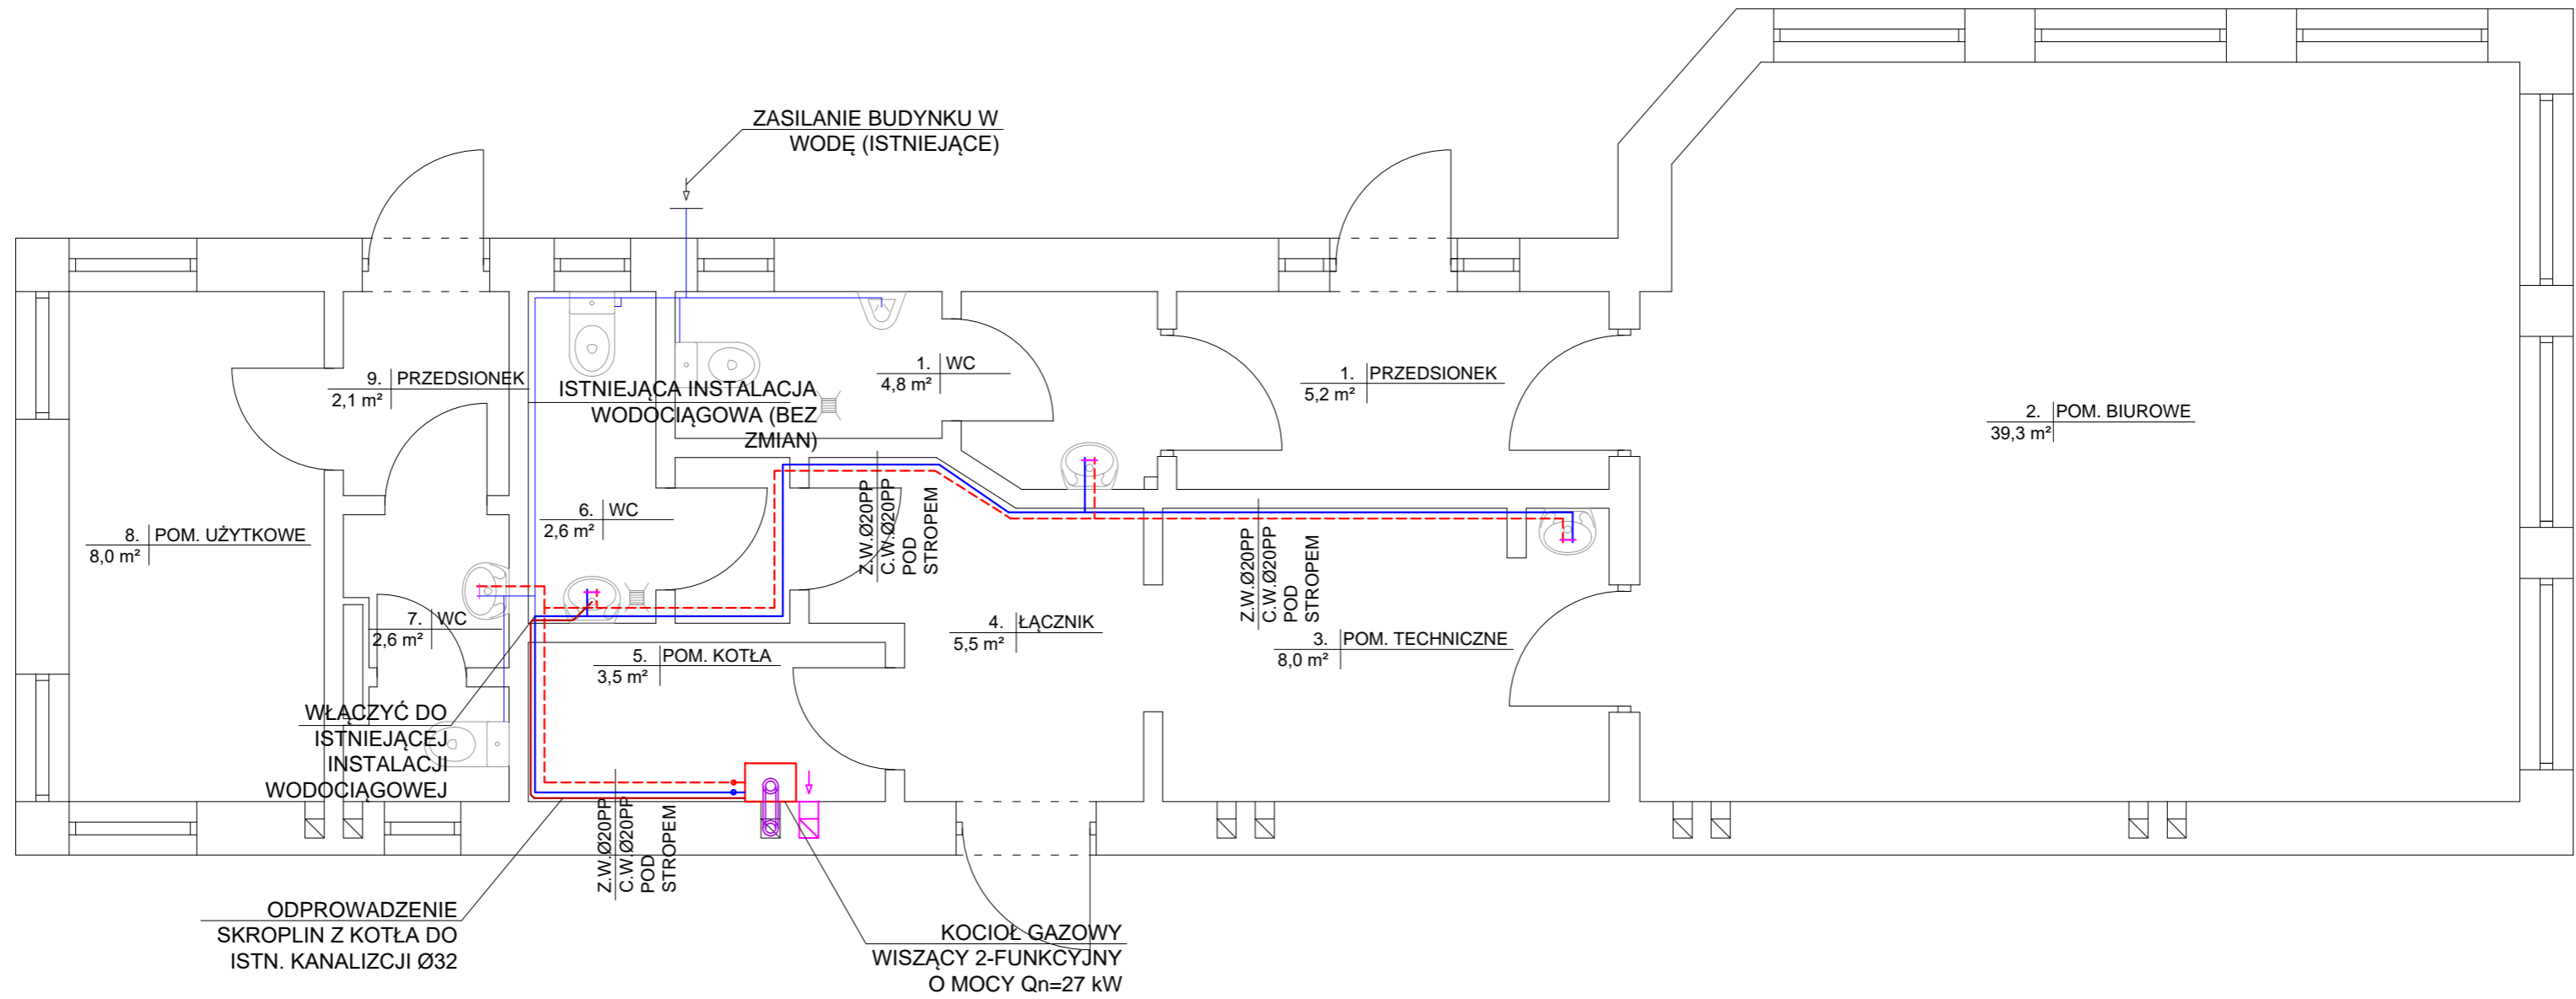

Tytuł rysunku		INSTALACJA WOD-KAN W BUDYNKU WAGI. RZUT BUDYNKU.	
Adres i nazwa budynku		INSTALACJA GAZOWA ORAZ ZMIANA ŹRÓDEŁ CIEPŁA DO CELÓW GRZEWCZYCH W BUDYNKACH ODDZIAŁU CELNEGO II, ul. Daleka 9 85-152 Bydgoszcz, (dz. nr 6/1, 9/1, 12/1, obr. 046101_1.0155 Bydgoszcz)	
Inwestor		IZBA ADMINISTRACJI SKARBOWEJ W BYDGOSZCZY, ul. dr E. WARMIŃSKIEGO 18, 85-950 BYDGOSZCZ	
Projektanci		Projektant główny: mgr inż. Mariusz Bartnicki <i>M. Bartnicki</i>	
Nr rys.: G8		upr. bud. nr KUP/0150/PWOS/10	
Data		Projektant sprawdzający: mgr inż. Jarosław Grzybowski <i>J. Grzybowski</i>	
11.2021 r.		upr. bud. nr ABIT-II-7131-2000/16	
Skala	1:50		