


UL. DALEKA

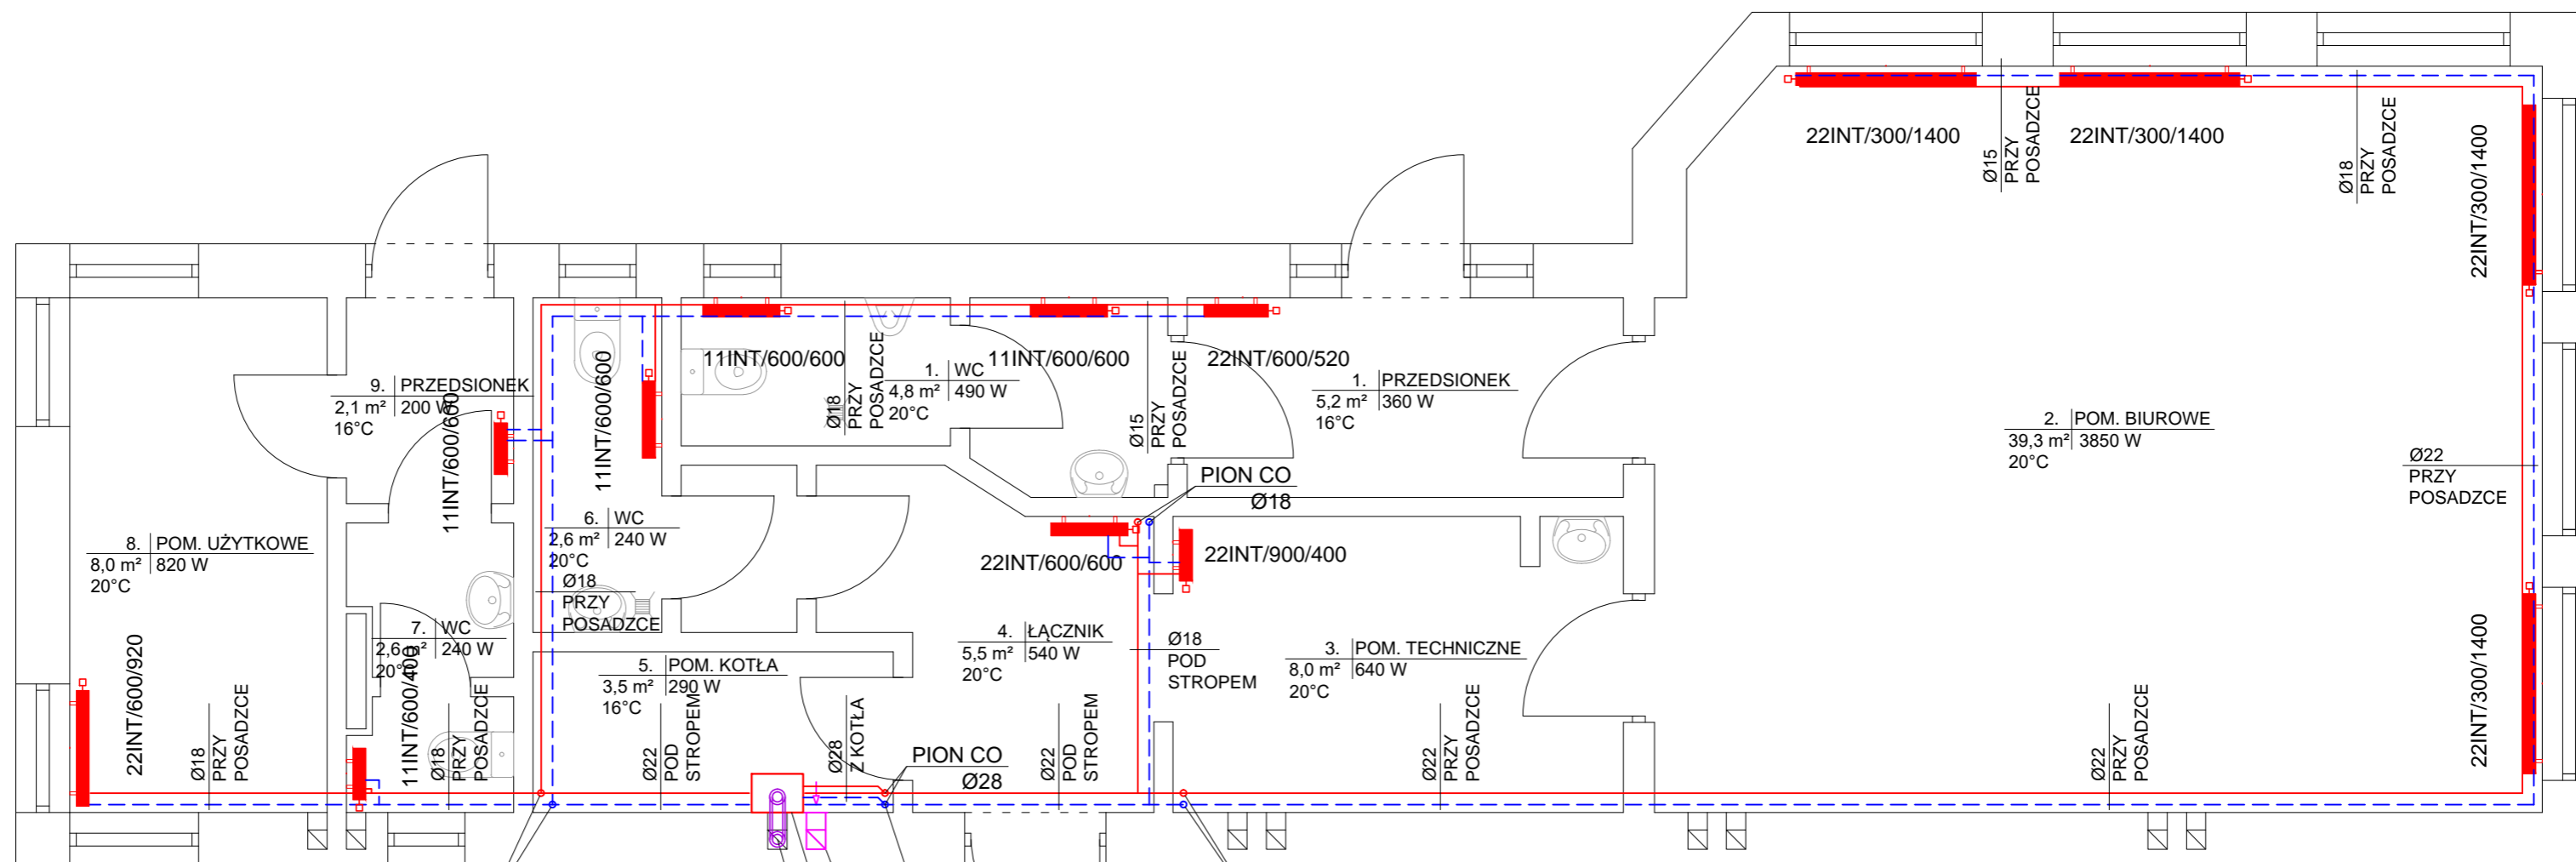

PION CO
Ø22

ODROWIETRNIKI
AUTOMATYCZNE W
NAJWYŻSZYM PUNKCIE

PION CO
Ø22

WENTYLACJA WYWIEWNA DLA
POM. KOTŁA - KRATKA 15X15cm
30 cm OD STROPU

KOCIOŁ GAZOWY
WISZĄCY 2-FUNKCYJNY
O MOCY $Q_n=27$ kW

KOMIN POWIETRZNO-
SPALINOWY DLA KOTŁA Z
ZAMKNIĘTĄ KOMORĄ
SPALANIA Ø60/Ø100 (PAKIET DO
SZACHTU)

Tytuł rysunku		INSTALACJA C.O. W BUDYNKU WAGI. RZUT BUDYNKU.
Adres i nazwa budynku		INSTALACJA GAZOWA ORAZ ZMIANA ŹRÓDEŁ CIEPŁA DO CELÓW GRZEWczyCH W BUDYNKACH ODDZIAŁU CELNEGO II, ul. Daleka 9 85-152 Bydgoszcz, (dz. nr 6/1, 9/1, 12/1, obr. 046101_1_0155 Bydgoszcz)
Inwestor		IZBA ADMINISTRACJI SKARBOWEJ W BYDGOSZCZY, ul. dr E. WARMIŃSKIEGO 18, 85-950 BYDGOSZCZ
Projektanci		Projektant główny: mgr inż. Mariusz Bartnicki
Nr rys.: G9		opr. bud. nr KUP/0150/PWOS/10
Data		Projektant sprawdzający: mgr inż. Jarosław Grzybowski
Skala		opr. bud. nr ABT-II-7131-2000/16
11.2021 r.		1:50