


Widok rozdzielnic TK1

TK1

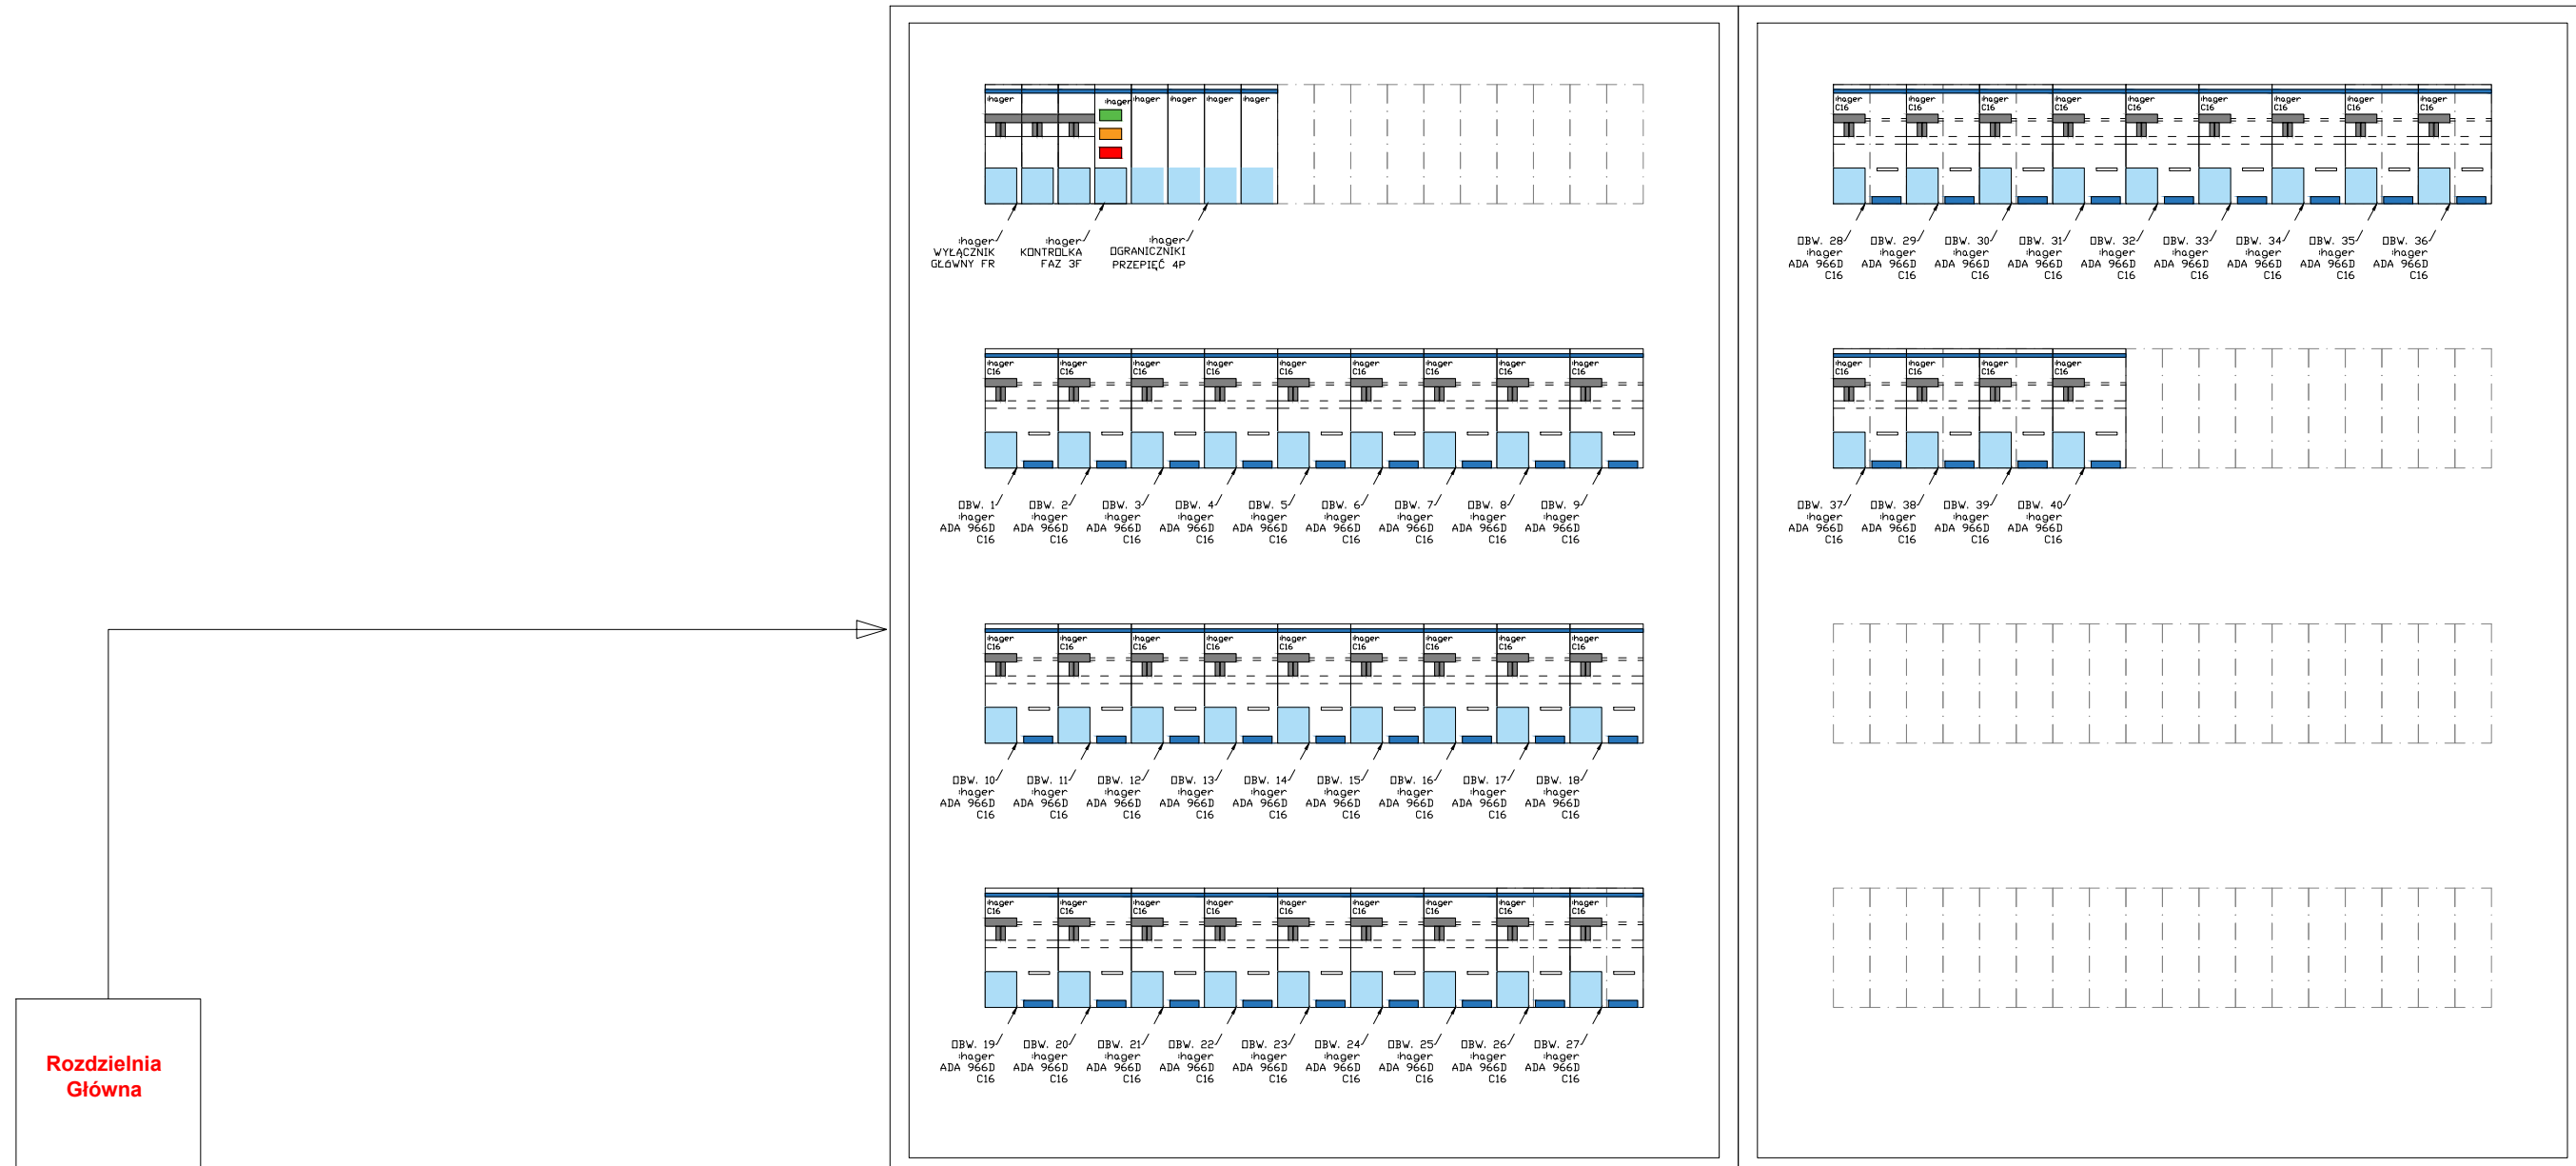

mydir.pl
company
MYDIR.PL COMPANY SP. Z O.O.
ul. WODNA 7
62-800 KALISZ

tel. +48 62 76 76 100, e-mail: biuro@my-dir.pl


Stadium: Dokumentacja projektowa
Projektant: Wojciech Gąsiorek WKP-0392-PWOE-12
Sprawdził: Piotr Wawrzyniak

Inwestycja: Trzeci Urząd Skarbowy w Bydgoszczy
ul. Tadeusza Rejtana 5
85-032 Bydgoszcz
Nazwa rysunku: Widok Głównej Rozdzielni Komputerowej TK1

Inwestor: Izba Administracji Skarbowej
w Bydgoszczy
ul. Dr. E. Warmińskiego 18
85-950 Bydgoszcz


Nr. projektu: P5-IAS-2021
Data: 07.2021
Nr rys. 16
Nr. ark. 1/4

Schemat elektryczny rozdzielni TK1

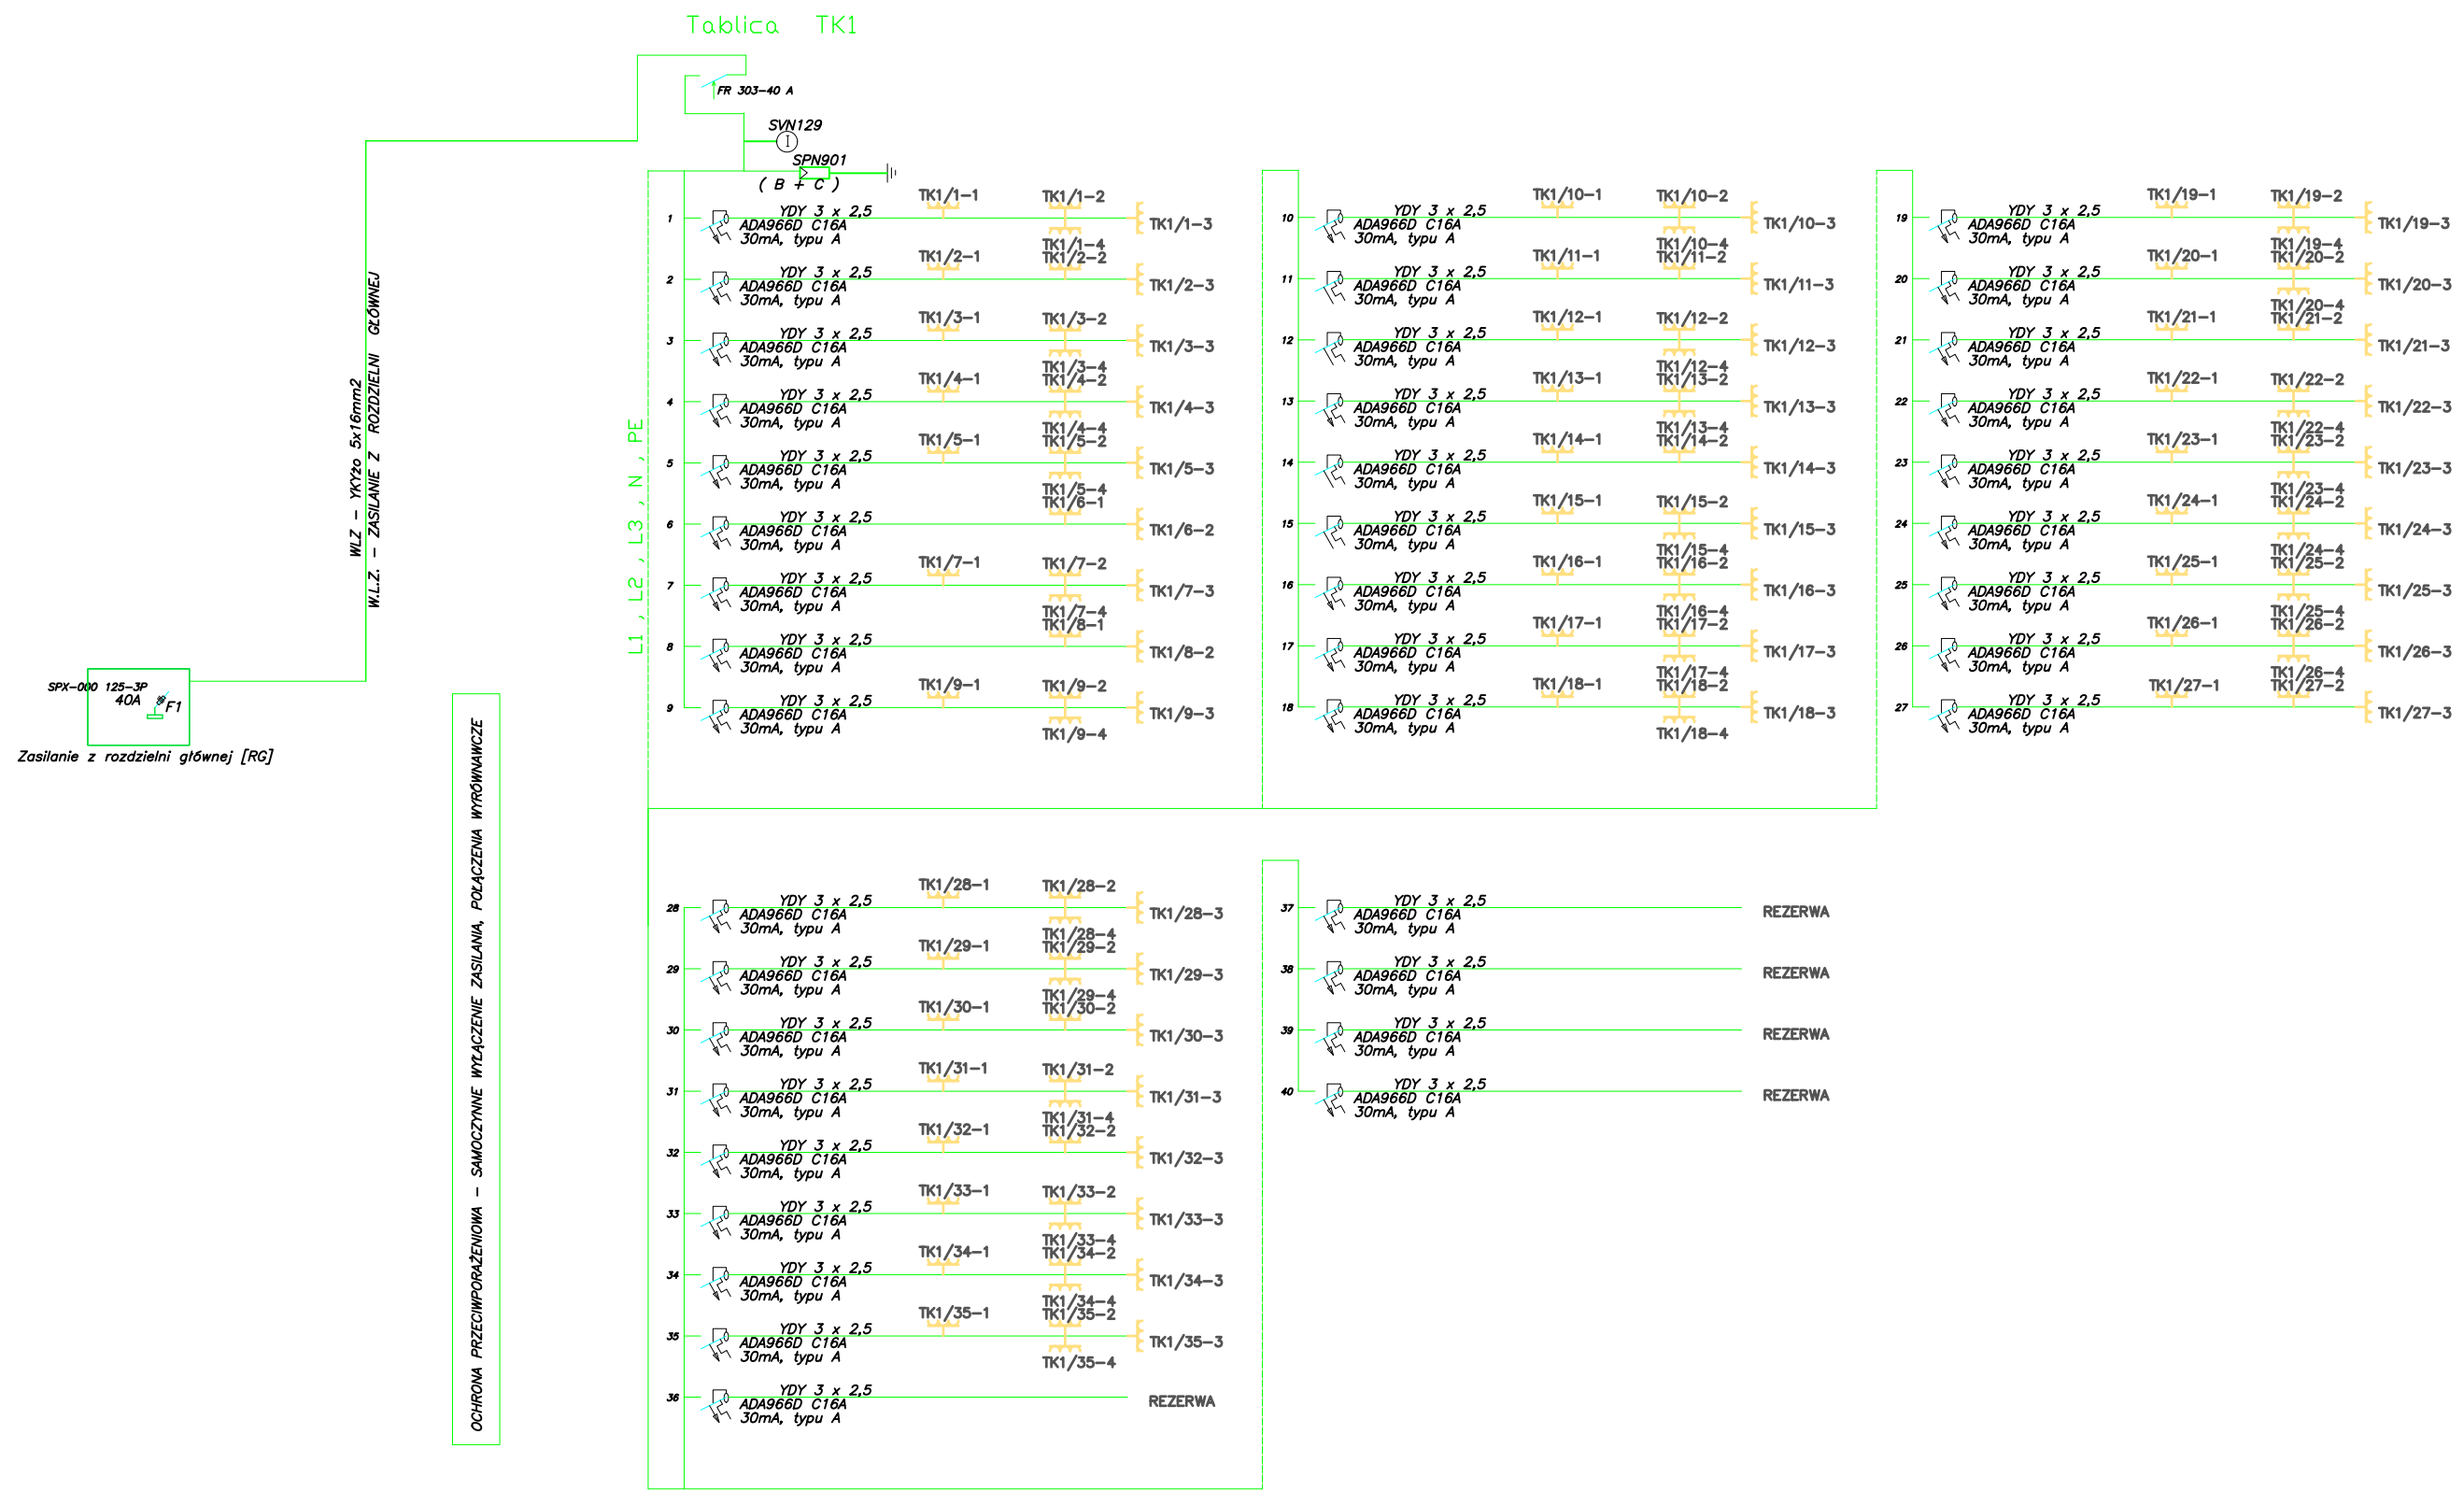

<p>MYDIR.PL COMPANY SP. Z O.O. ul. WODNA 7 62-800 KALISZ tel. +48 62 76 76 100, e-mail: biuro@my-dir.pl</p>	Stadium: Dokumentacja projektowa	Inwestycja: Trzeci Urząd Skarbowy w Bydgoszczy ul. Tadeusza Rejtana 5 85-032 Bydgoszcz	Inwestor: Izba Administracji Skarbowej w Bydgoszczy ul. Dr. E. Warmińskiego 18 85-950 Bydgoszcz		Nr. projektu: P5-IAS-2021
	Projektant: Wojciech Gąsiorek WKP-0392-PWOE-12		Nazwa rysunku: Schemat elektryczny rozdzielni TK1	Data: 07.2021	
	Sprawdził: Piotr Wawrzyniak			Nr. ark. 2/4	

Widok rozdzielnic TD1

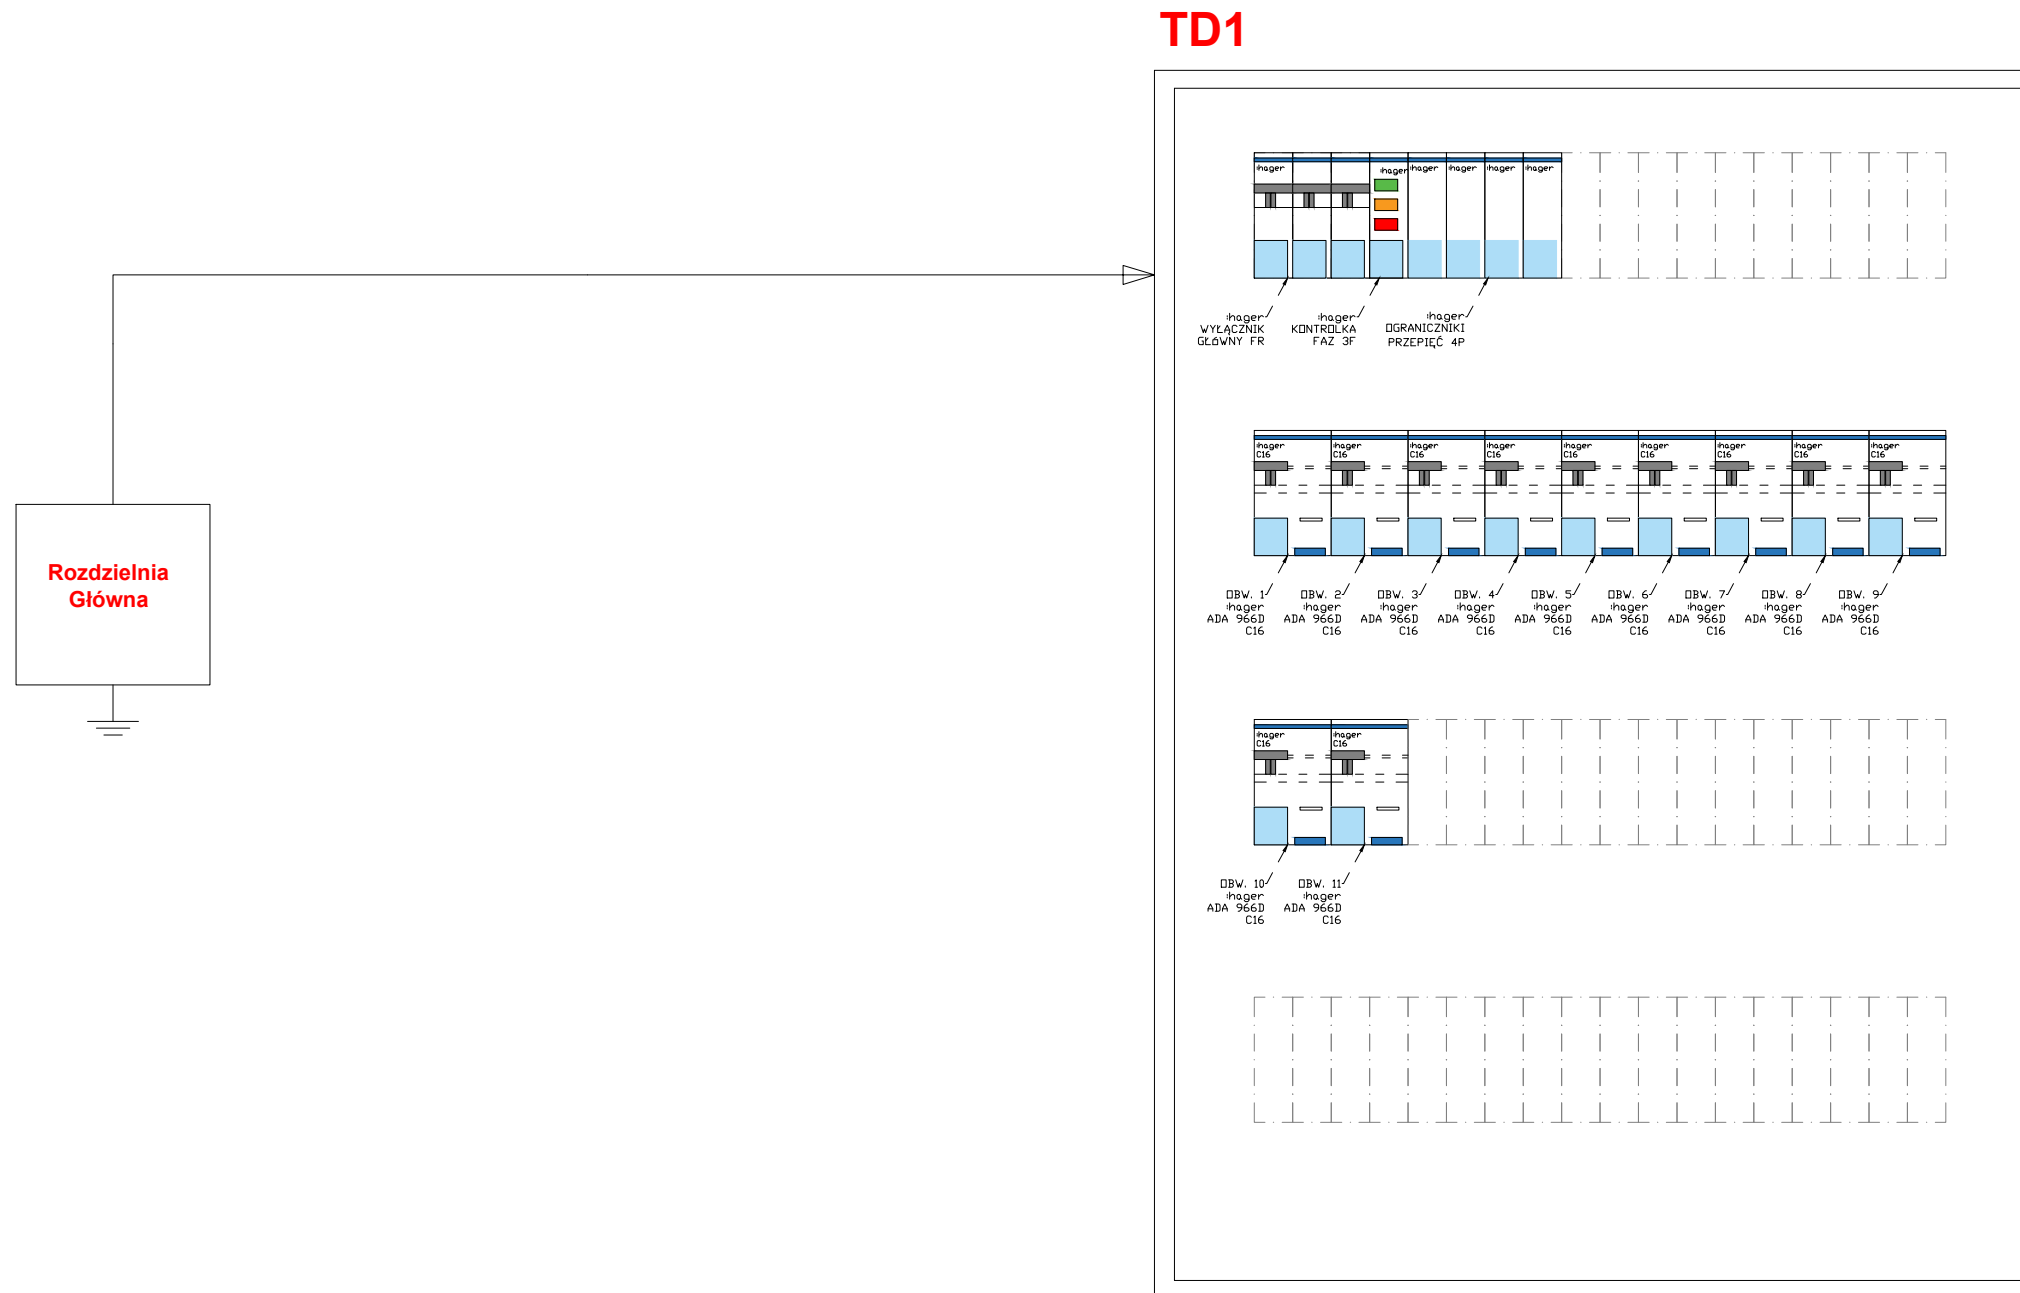

mydir.pl
company
MYDIR.PL COMPANY SP. Z O.O.
ul. WODNA 7
62-800 KALISZ

tel. +48 62 76 76 100, e-mail: biuro@my-dir.pl

Stadium: Dokumentacja projektowa
Projektant: Wojciech Gąsiorek WKP-0392-PWOE-12
Sprawdził: Piotr Wawrzyniak

Inwestycja:
Trzeci Urząd Skarbowy w Bydgoszczy
ul. Tadeusza Rejtana 5
85-032 Bydgoszcz

Nazwa rysunku:
Widok Głównej Rozdzielni Drukarkowej TD1

Inwestor:
Izba Administracji Skarbowej
w Bydgoszczy
ul. Dr. E. Warmińskiego 18
85-950 Bydgoszcz


Nr. projektu:
P5-IAS-2021

Data:
07.2021

Nr rys. 18

Nr. ark. 3/4

Schemat elektryczny rozdzielni TD1

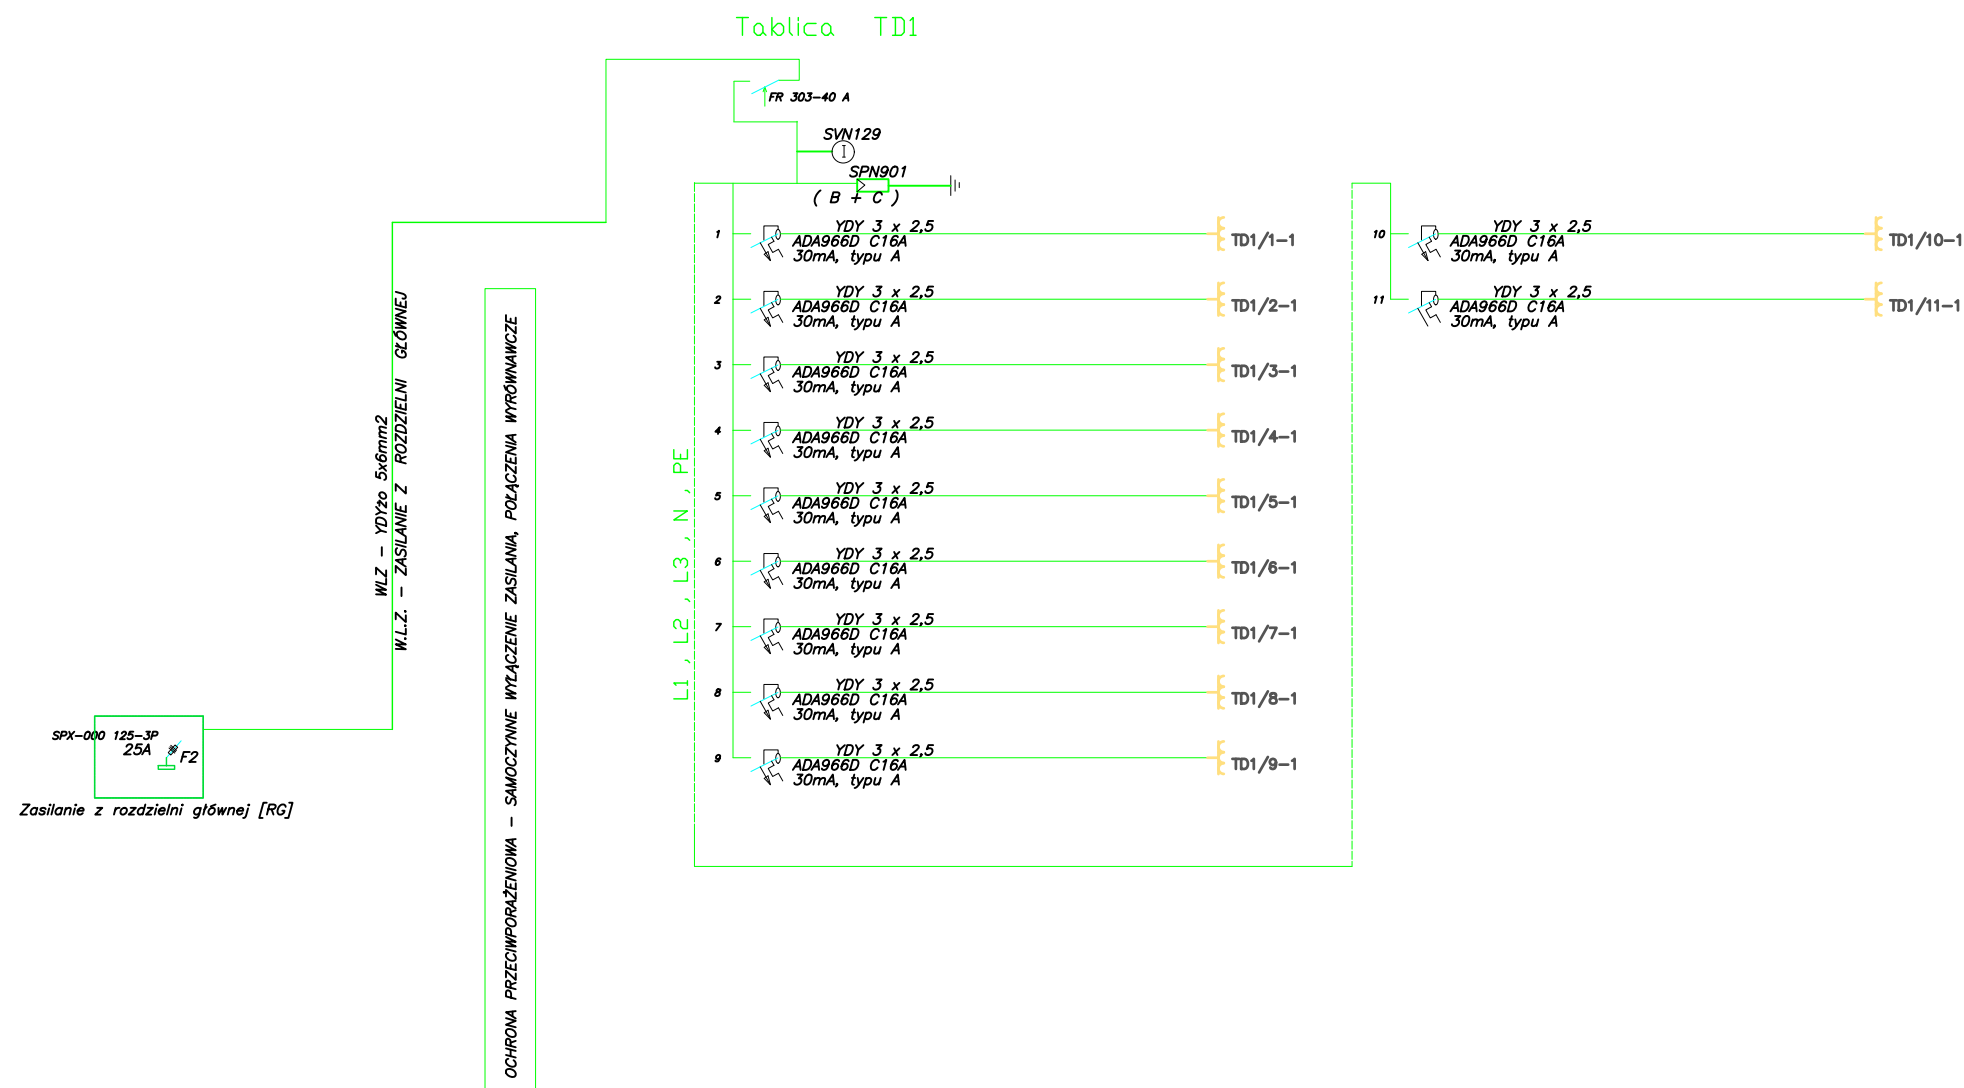

mydir.pl
company

MYDIR.PL COMPANY SP. Z O.O.
ul. WODNA 7
62-800 KALISZ

tel. +48 62 76 76 100, e-mail: biuro@my-dir.pl

Stadium: Dokumentacja projektowa

Projektant: Wojciech Gąsiorek WKP-0392-PWOE-12

Sprawdził: Piotr Wawrzyniak

Inwestycja:
Trzeci Urząd Skarbowy w Bydgoszczy
ul. Tadeusza Rejtana 5
85-032 Bydgoszcz

Nazwa rysunku:
Schemat elektryczny rozdzielni TD1

Inwestor:
Izba Administracji Skarbowej
w Bydgoszczy
ul. Dr. E. Warmińskiego 18
85-950 Bydgoszcz

Nr. projektu:
P5-IAS-2021

Data:
07.2021

Nr rys. 19

Nr. ark. 4/4