

Wartość kosztorysowa

Podatek VAT

Cena kosztorysowa

Słownie:

Kosztorys

Przedmiar i kosztorys nakładczy - budynek G

251+2

Obiekt Reont dachu budynku kontrolno-magazynowo -biurowego G
Kod CPV 45453000-7 - Roboty remontowe i renowacyjne
Budowa Kujawsko Pomorski Urząd Celno Skarbowy w Toruniu, 87-100 Toruń, ul. Batorego 61
Inwestor IZBA ADMINISTRACJI SKARBOWEJ w BYDGOSZCZY, ul Dr. E. Warmińskiego 18, 85-950 Bydgoszcz
Biuro kosztorysowe Wydział Logistyki IAS Bydgoszcz

Poziom cen SEKOCENBUD II kw 2019 r.

Sporządził inż. Bogdan Chodera

Toruń Sierpień 2019 r.

SPECJALISTA

Bogdan Chodera

Reont dachu budynku kontrolno-magazynowo -biurowego G

Nr	Podstawa	Opis robót	Jm	Ilość
		Dach.bud. G - kontrolno-magazynowy i cz.biurowy		
1	KNR-W 4-01 0518/01	Drobne naprawy pokrycia z papy polegające na zgrzaniu i umocowaniu pokrycia dachu 34,80*25,45	m2	885,660
		razem	m2	885,660
2	KNR-W 4-01 0518/02	Drobne naprawy pokrycia z papy polegające na wstawieniu łat do 0.10 m2	szt.	16,000
3	KNR-W 4-01 0519/04	Naprawa pokryć dachowych papą termozgrzewalną - likwidacja pęknięć i odklej.warstw papy z podklejeniem istn.papy oraz uzupełnienie nową papą 885.66*10%	m2	88,566
		razem	m2	88,566
4	KNR 4-01 0533/04	Naprawa obróbek blacharskich ,wyprostowanie i polutowanie drobnych uszkodzeń,wstawienie latek o pow.do 0.01 m2 (34,80+25,45)*2*0.45 (25,45*0,45)	m2	54,225
			m2	11,453
		razem	m2	65,678
5	KNR-W 4-01 0528/06	Oczyszczenie z liści, piasku i łupin orzechów kanałów odpływowych wody deszczowej oraz n. aprawa rynien bez zdejmowania przez sprawdzenie i polutowanie pęknięć	m	50,900
6	KNR-W 4-01 0533/03	Sprawdzenie, wyprostowanie, polutowanie uszkodzeń rur spustowych okrągłych , umocowanie obruszonych uchwyty	m	14,000
7	KNR-W 4-01 0519/05	Naprawa pokryć dachowych papą termozgrzewalną - obróbki z papy (kolnierze) elementów metalowych-przy rurach wywiewnych, wentylatorach, kominach itp. 7+4+14	szt	25,000
		razem	szt	25,000
8	Kalkulacja indywidualna	Oczyszczenie koszy ściekowych z drobną naprawą	m	26,500
9	KNR 4-01 0108/09	Wywiezienie piasku liści i gruzu spryzmowanego samochodami skrzyniowymi na odległość do 1 km	m3	0,450
10	KNR 4-01 0108/10	Wywiezienie piasku, liści i gruzu spryzmowanego samochodami skrzyniowymi - za każdy następny 1 km (Krotność= 4)	m3	0,450
11	Kalkulacja indywidualna	Składowanie piasku, liści i gruzu na wysypisko - na podstawie dowodów dostaw	m3	0,450

SPECALISTA

Bogdan Chodera

Reont dachu budynku kontrolno-magazynowy -biurowego G

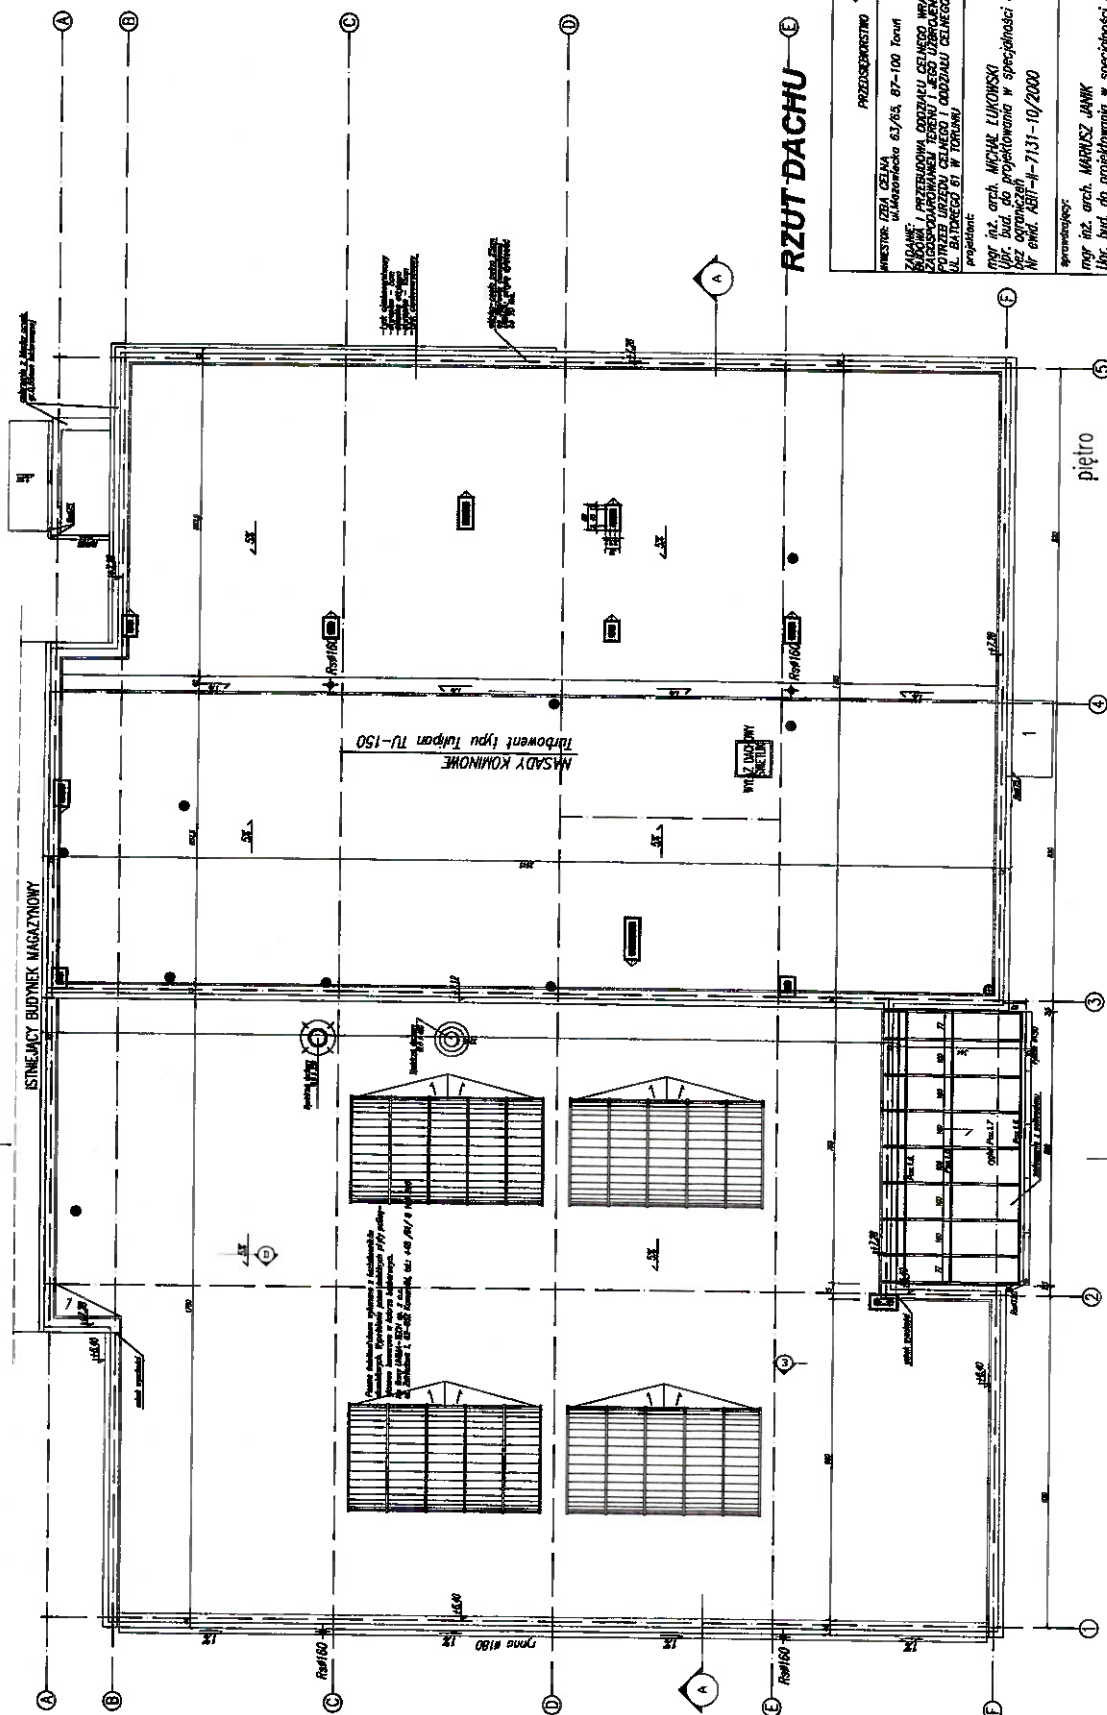
Nr	Podstawa, opis robót, nakłady	Jm	Norma	Cena	Koszt jedn.	Wartość
	Dach.bud. G - kontrolno-magazynowy i cz.biurowy					
1	KNR-W 4-01 0518/01 Drobne naprawy pokrycia z papy polegające na zgrzaniu i umocowaniu pokrycia dachu 34,80*25,45 = 885,660m2 885,660 m2 Robocizna Robocizna Materiały Kit asfaltowy Materiały pomocnicze	 r-g kg %	 0,15 0,1 2			
	Razem k.b.					
2	KNR-W 4-01 0518/02 Drobne naprawy pokrycia z papy polegające na wstawieniu łat do 0.10 m2 16,000 szt. Robocizna Robocizna Materiały Papa termozgrzew. Lepiki asfaltowe bez wypełniaczy Gaz prop-but. Materiały pomocnicze	 r-g m2 kg kg %	 0,16 0,1 0,328 0,5 2			
	Razem k.b.					
3	KNR-W 4-01 0519/04 Naprawa pokryć dachowych papą termozgrzewalną - likwidacja pęknięć i odklej.warstw papy z podklejeniem istn.papy oraz uzupełnienie nową papą 885.66*10% = 88,566m2 88,566 m2 Robocizna Robocizna Materiały Papa wierzchniego pokrycia gr.5.7 mm Roztwór do gruntowania Gaz propanowo-butanowy płynny' Materiały pomocnicze	 r-g m2 kg kg %	 0,73 0,59 0,5 0,38 2			
	Razem k.b.					
4	KNR 4-01 0533/04 Naprawa obróbek blacharskich ,wyprostowanie i polutowanie drobnych uszkodzeń,wstawienie łatek o pow.do 0.01 m2 (34,80+25,45)*2*0.45 = 54,225m2 (25,45*0,45) = 11,453m2 65,678 m2 Robocizna Robocizna Materiały Blacha stalowa ocynkowana płaska gr.0.50-0.55 mm Spoiwo cynowo-olowiowe (pręty) Kwas solny techniczny Drut stal.okr.miękki ocynk.fi 1,0-1,8mm Materiały pomocnicze	 r-g kg kg kg kg %	 1,28 0,05 0,05 0,12 0,012 2			
	Razem k.b.					
5	KNR-W 4-01 0528/06 Oczyszczenie z liści, piasku i łupin orzechów kanałów odpływowych wody deszczowej oraz n aprawa rynien bez zdejmowania przez sprawdzenie i polutowanie pęknięć 50,900 m Robocizna Robocizna Materiały Spoiwo cynowo-olowiowe (pręty) Kwas solny techniczny Materiały pomocnicze	 r-g kg kg %	 0,127 0,05 0,018 2			
	Razem k.b.					

Reont dachu budynku kontrolno-magazynowo -biurowego G

Nr	Podstawa, opis robót, nakłady	Jm	Norma	Cena	Koszt jedn.	Wartość
6	KNR-W 4-01 0533/03 Sprawdzenie, wyprostowanie, polutowanie uszkodzeń rur spustowych okrągłych , umocowanie obruszonych uchwytów 14,000 m Robocizna Robocizna Materiały Spoiwo cynowo-ołowiowe (pręty) Kwas solny techniczny Materiały pomocnicze	r-g kg kg %	0,29 0,03 0,018 2			
	Razem k.b.					
7	KNR-W 4-01 0519/05 Naprawa pokryć dachowych papą termozgrzewalną - obróbki z papy (kołnierze) elementów metalowych-przy rurach wywiewnych, wentylatorach, kominach itp. 7+4+14 = 25,000szt 25,000 szt Robocizna Robocizna Materiały Papa wierzchniego pokrycia gr.5.7 mm Roztwór do gruntowania Gaz propanowo-butanowy Materiały pomocnicze	r-g m2 kg kg %	0,69 1,18 0,5 0,4 2			
	Razem k.b.					
8	Kalkulacja indywidualna Oczyszczenie koszy ściekowych z drobną naprawą 26,500 m Materiały Koszty napraw	mb	1			
	Razem k.b.					
9	KNR 4-01 0108/09 Wywiezienie piasku liści i gruzu spryzmowanego samochodami skrzyniowymi na odległość do 1 km 0,450 m3 Robocizna Robocizna Sprzęt Samochód skrzyn.do 5.0t (1)	r-g m-g	1,39 0,72			
	Razem k.b.					
10	KNR 4-01 0108/10 Wywiezienie piasku, liści i gruzu spryzmowanego samochodami skrzyniowymi - za każdy następny 1 km (Krotność= 4) 0,450 m3 Sprzęt Samochód skrzyniowy do 5 t	m-g	0,02			
	Razem k.b.					
11	Kalkulacja indywidualna Składowanie piasku, liści i gruzu na wysypisko - na podstawie dowodów dostaw 0,450 m3 Materiały Koszty składowania	m3	1			
	Razem k.b.					
	Razem Podatek VAT Ogółem kosztorys					

SPECIALISTA

Bogdan Chodera

STANISŁAW BUDYŃSKI

~~RZUT DACHU~~

 PERFEKT PROJEKCIOWISCI	INWESTOR: ZEPA CEPA ul. Matejki 63/65, 67-100 Toruń	NR ARCHIWALNY 10/PP/08
	ZADANIE: PROJEKT I PRZEBUDOWA ODDZIAŁU CEPEGO NR 7 DLA PRACOWNI WYKONAWCZYCH POWIERZCHNI WZROSTU CIĘŻARÓW I ODDZIAŁU CEPEGO PRZY PROJEKTOWANIE 67 W TORUNIU	podjęt: mgr inż. arch. MICHAŁ ŁUKOWSKI Upr. bud. do projektowania w specjalności arch. bez ograniczeń Nr ewid. 4211-H-7131-10/2000
data: 30.06.2009r.	1:100	1:100
SKALA: PROJEKT WYKONAWCZY	OBIEKT: BUDYNEK KONTROLNO-MAGAZYNOWO-BIUROWY OBIEKT NR. 5	NR PROJEKTU 3

piętro

