


*Rysunki szaf dystrybucyjnych są poglądowe, szczegółowy wykaz jakim należy się posługiwać to kosztorys inwestorki.

Widok szafy dystrybucyjnej GPD-A

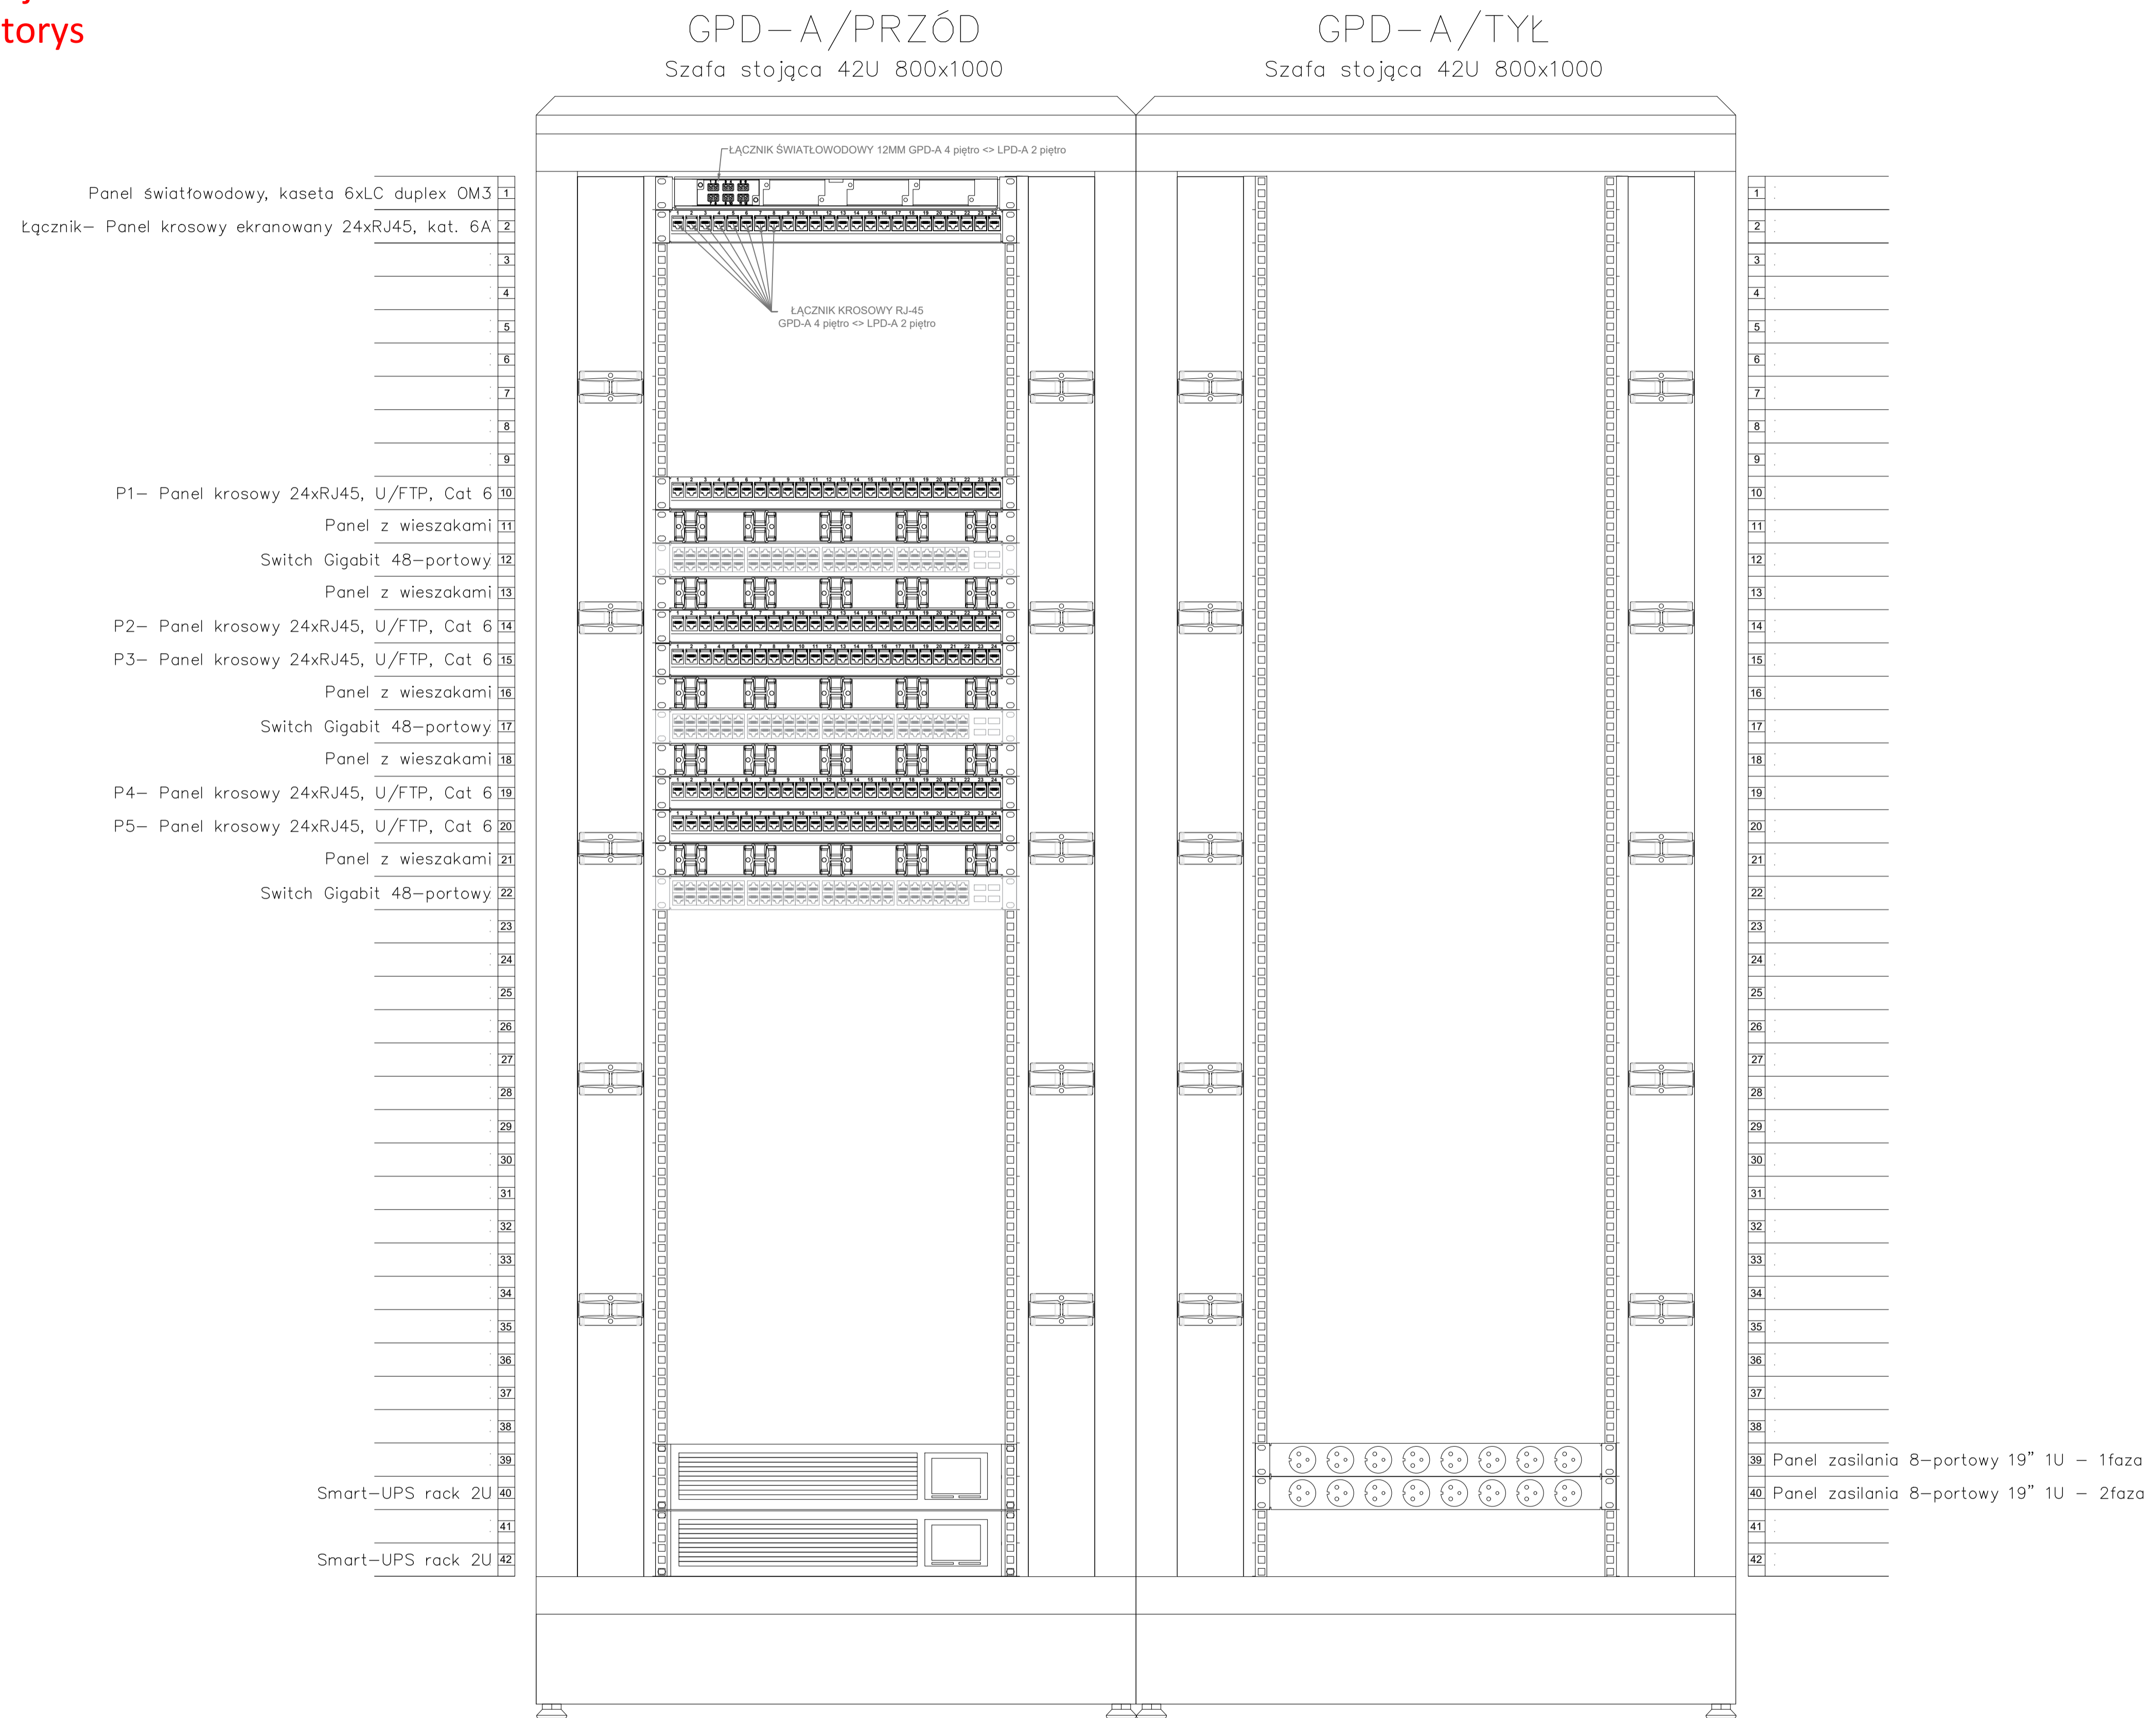

mydir.pl
company

MYDIR.PL COMPANY SP. Z O.O.
WODNA 7
62-800 KALISZ

tel. 62 76 76 100, e-mail: biuro@my-dir.pl

Stadium: Dokumentacja projektowa

Projektant: mgr. inż. Filip Gruszczyński

Sprawdził: Piotr Wawrzyniak

Inwestycja:
Izba Skarbowa w Bydgoszczy
ul. Tadeusza Rejtana 5
85-032 Bydgoszcz

Nazwa rysunku:
Widok szafy dystrybucyjnej GPD-A

Inwestor:
Izba Administracji Skarbowej
w Bydgoszczy
ul. Dr. E. Warmińskiego 18
85-950 Bydgoszcz

Nr. projektu:
P1-IAS-2021

Data:
07.2021

Nr rys. 8


Nr. ark. 1/2

Szchemat blokowy rozproawdzenia linni wg. kondygnacji GPD-A

*Rysunki szaf dystrybucyjnych są poglądowe, szczegółowy wykaz jakim należy się posługiwać to kosztorys inwestorki.

GPD-A/PRZÓD
Szafa stojąca 42U 800x1000

GPD-A/TYL
Szafa stojąca 42U 800x1000

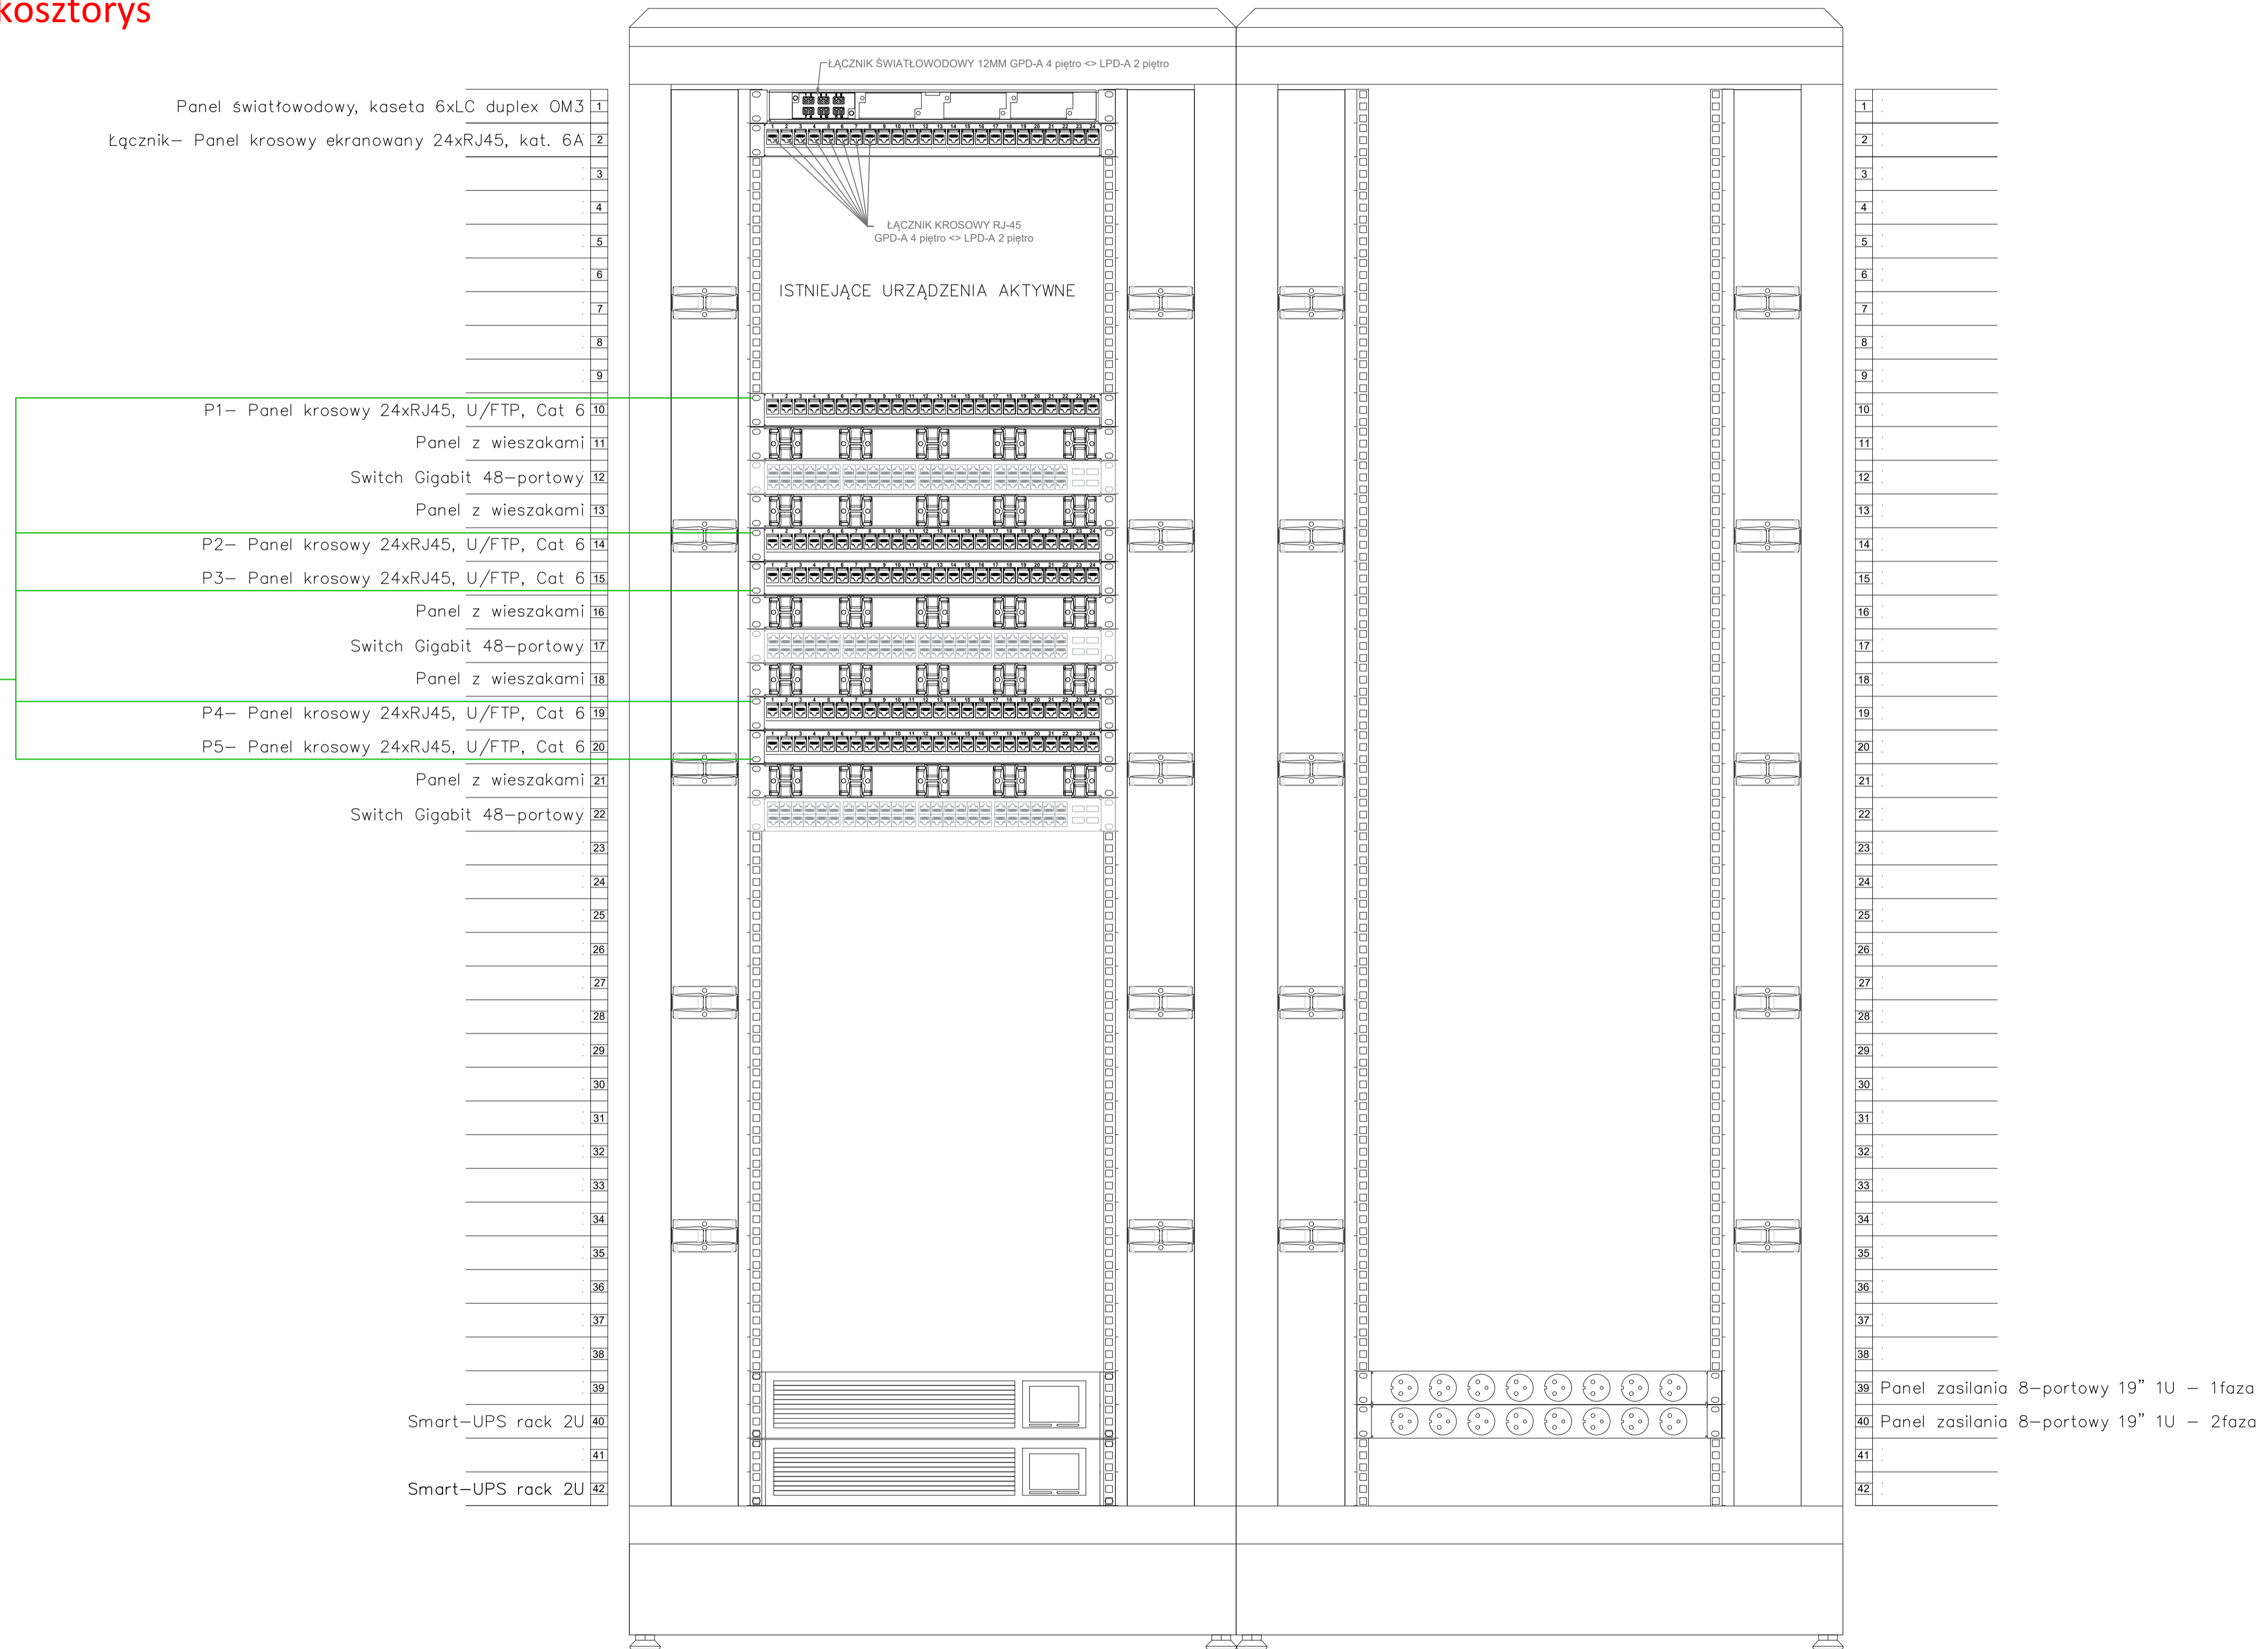

mydir.pl
company

MYDIR.PL COMPANY SP. Z O.O.
WODNA 7
62-800 KALISZ

tel. 62 76 76 100, e-mail: biuro@my-dir.pl

Stadium: Dokumentacja projektowa

Projektant: mgr. inż. Filip Gruszczynski

Sprawdził: Piotr Wawrzyniak

Inwestycja:
Izba Skarbowa w Bydgoszczy
ul. Tadeusza Rejtana 5
85-032 Bydgoszcz

Nazwa rysunku:
Szchemat blokowy rozproawdzenia linni wg. kondygnacji GPD-A

Inwestor:
Izba Administracji Skarbowej
w Bydgoszczy
ul. Dr. E. Warmińskiego 18
85-950 Bydgoszcz

Nr. projektu:
P1-IAS-2021

Data:
07.2021

Nr rys. 9

Nr. ark. 2/2