


Widok szafy dystrybucyjnej LPD-1

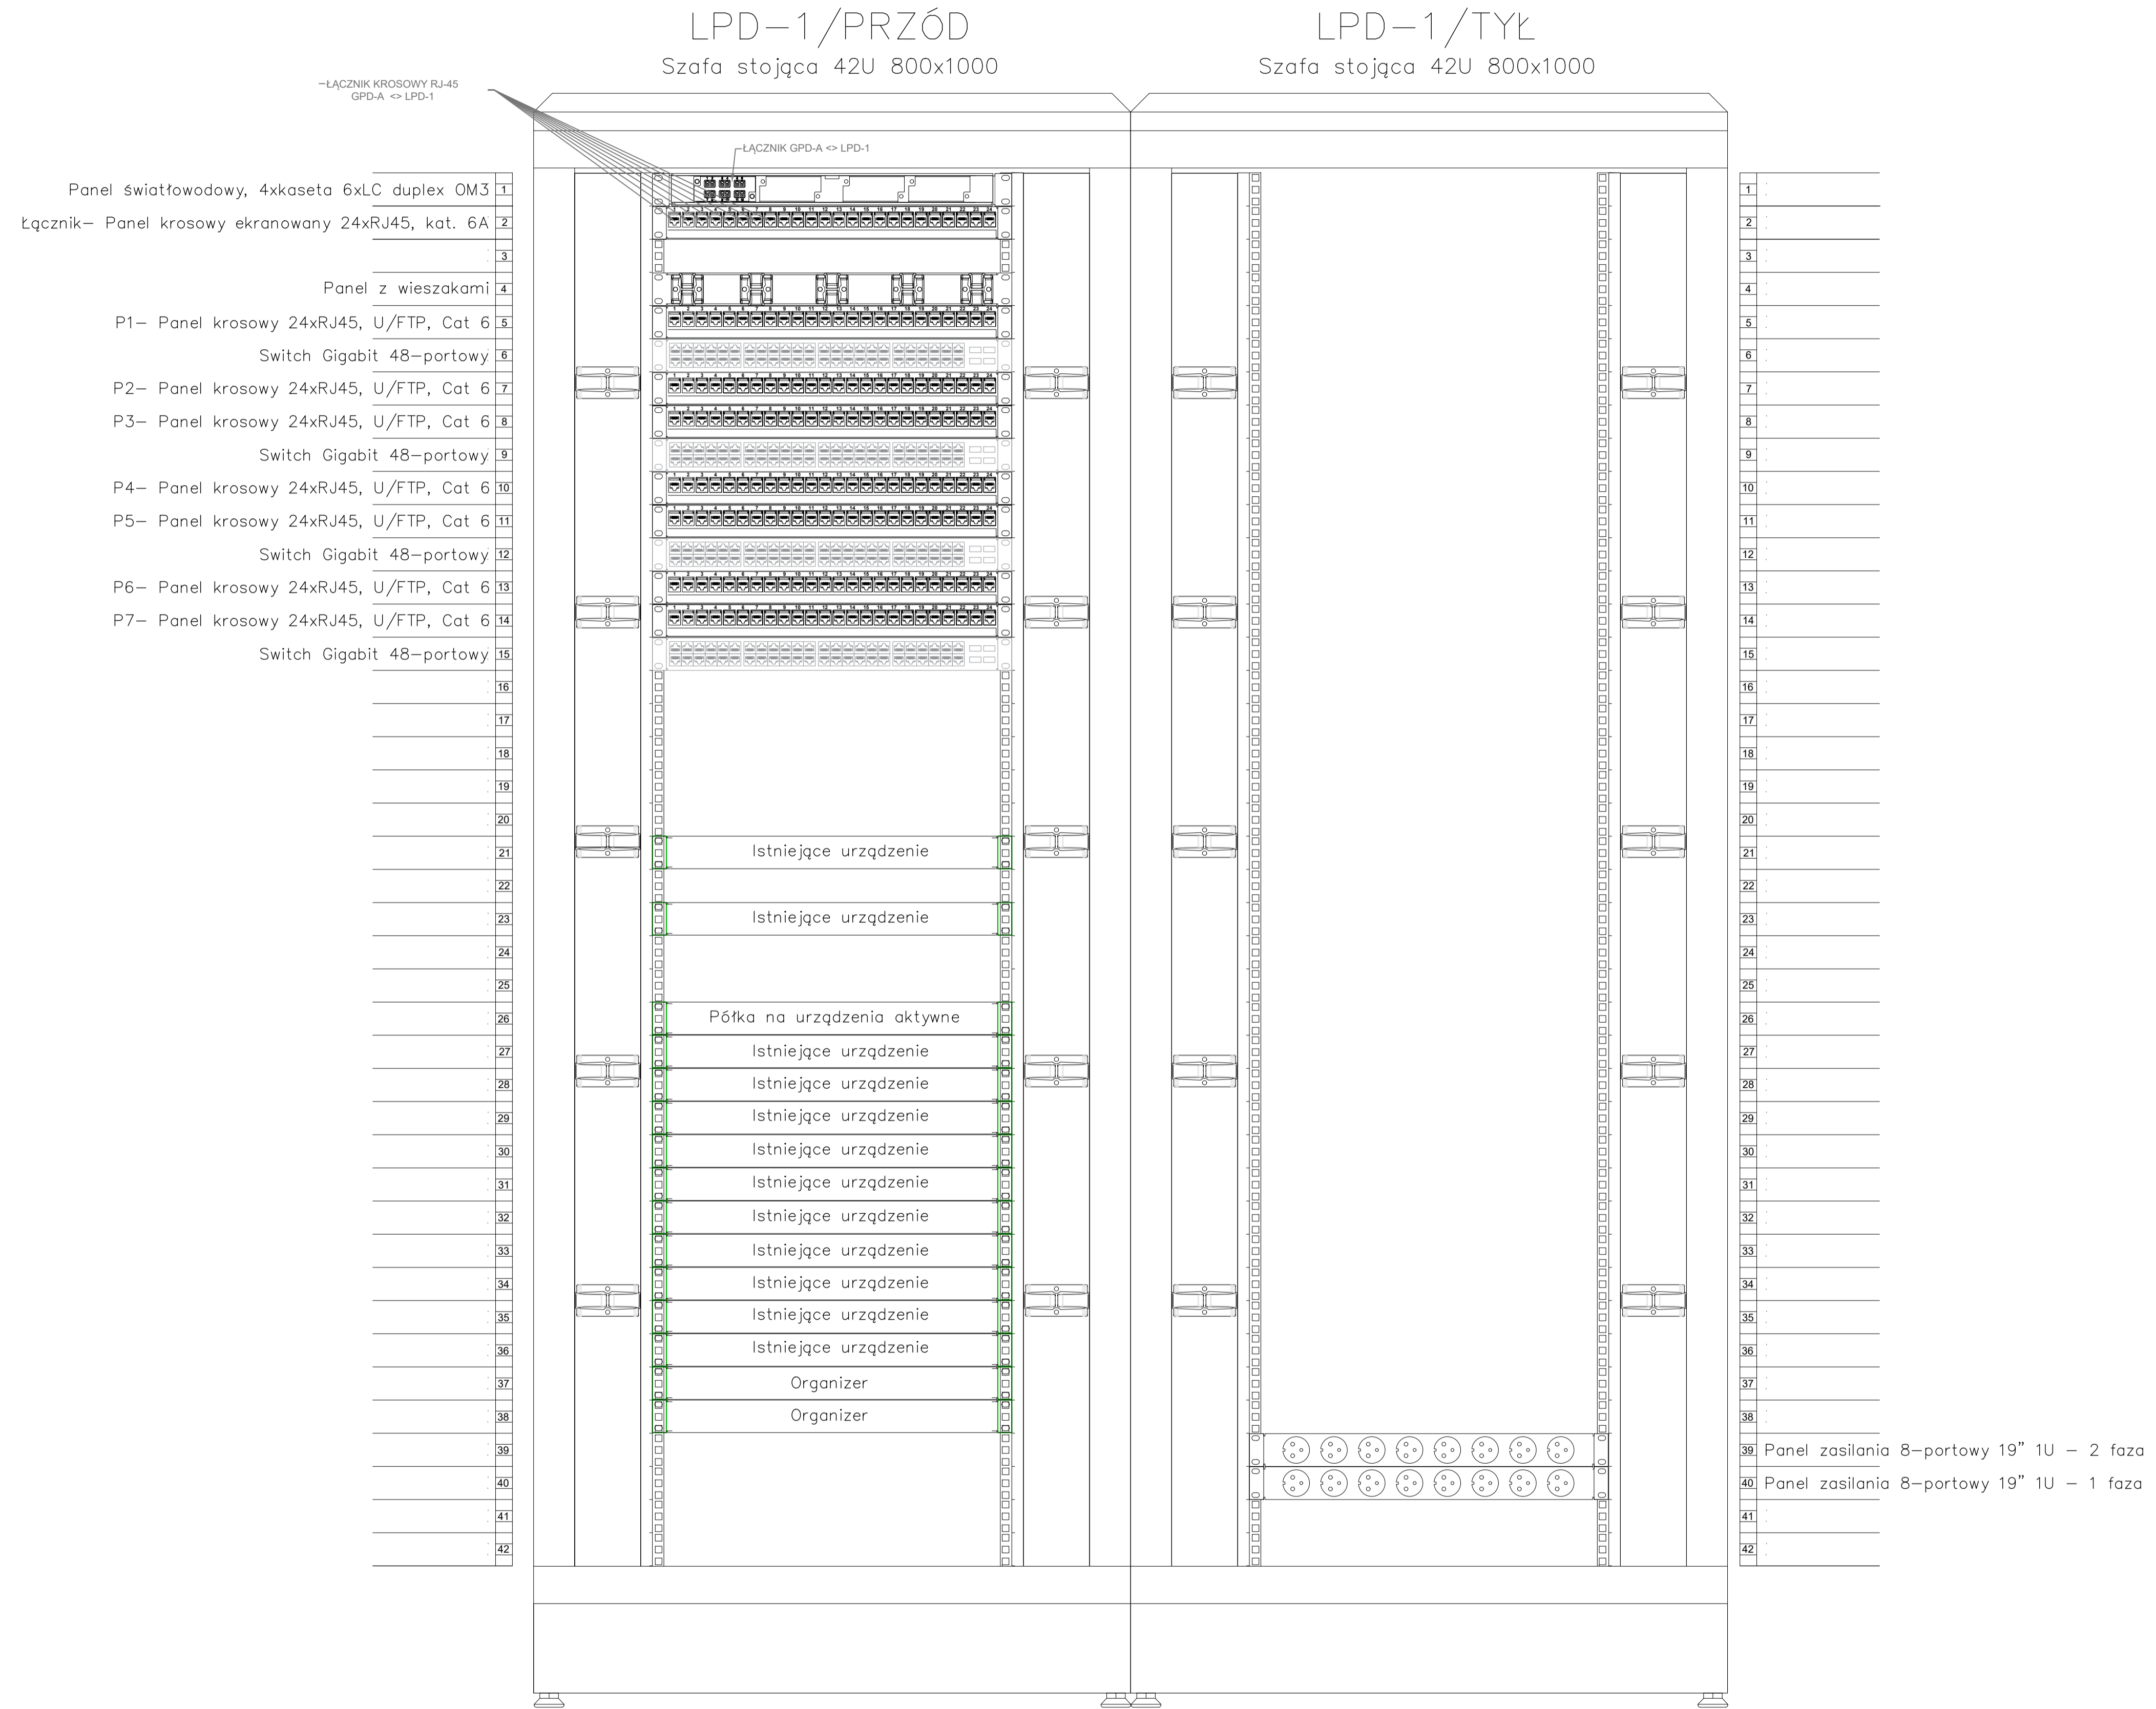

mydir.pl
company

MYDIR.PL COMPANY SP. Z O.O.
WODNA 7
62-800 KALISZ

tel. 62 76 76 100, e-mail: biuro@my-dir.pl

Stadium: Dokumentacja projektowa

Projektant: mgr. inż. Filip Gruszczynski

Sprawdził: Piotr Wawrzyniak

Inwestycja:
Urząd Kontroli Skarbowej w Bydgoszczy
ul. Karola Marcinkowskiego 7
85-959 Bydgoszcz

Nazwa rysunku:
Widok szafy dystrybucyjnej LPD-1

Inwestor:
Izba Administracji Skarbowej
w Bydgoszczy
ul. Dr. E. Warmińskiego 18
85-950 Bydgoszcz

Nr. projektu:
P2-IAS-2021

Data:
07.2021

Nr rys. 16

Nr. ark. 3/6

Szchemat blokowy rozproawdzenia linni wg. kondygnacji LPD-1

LPD-1/PRZÓD
Szafa stojąca 42U 800x1000

LPD-1/TYL
Szafa stojąca 42U 800x1000

PIĘTRO 1 (78 linii)


- P1- 24 porty
- P2- 24 porty
- P3- 24 porty
- P4- 6 portów

PARTER (44 linie)

- P4- 19 portów
- P5- 24 porty
- P6- 1 port

PIWNICA (33 linie)

- P6- 23 porty
- P7- 10 portów

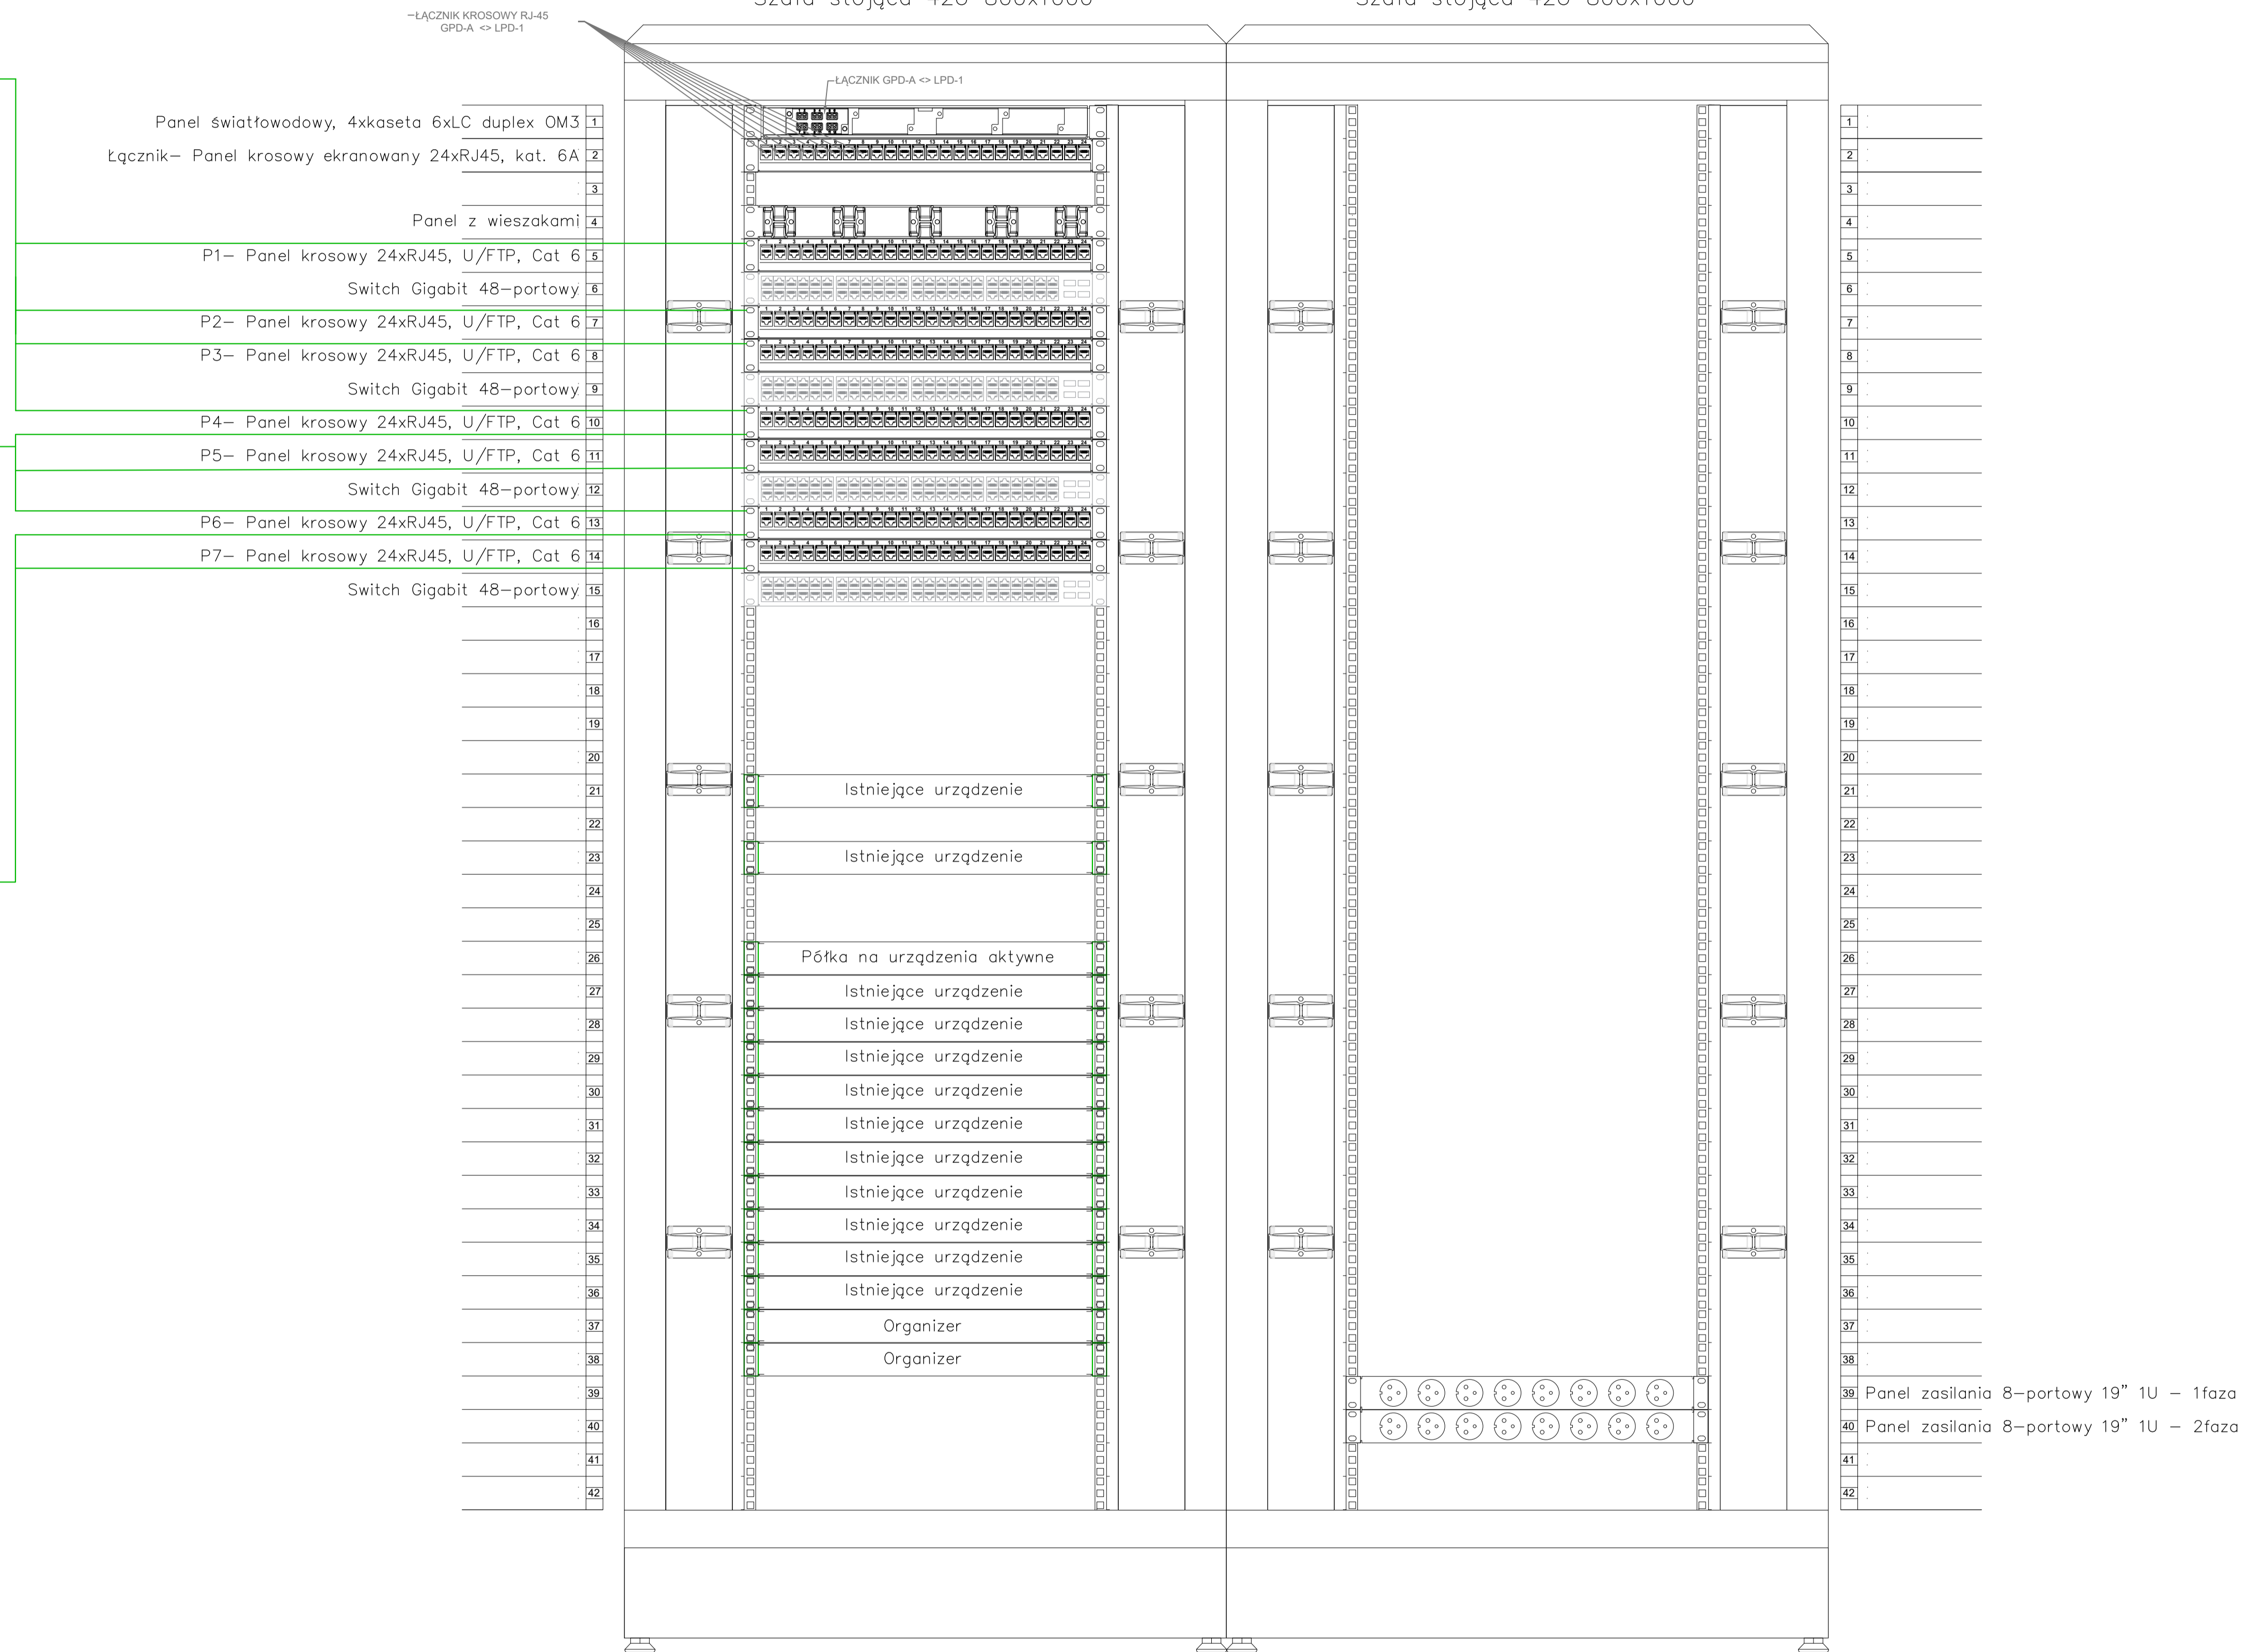

mydir.pl
company

MYDIR.PL COMPANY SP. Z O.O.
WODNA 7
62-800 KALISZ

tel. 62 76 76 100, e-mail: biuro@my-dir.pl

Stadium: Dokumentacja projektowa

Projektant: mgr. inż. Filip Gruszczynski

Sprawdził: Piotr Wawrzyniak

Inwestycja:
Urząd Kontroli Skarbowej w Bydgoszczy
ul. Karola Marcinkowskiego 7
85-959 Bydgoszcz

Nazwa rysunku:
Szchemat blokowy rozproawdzenia linni wg. kondygnacji LPD-1

Inwestor:
Izba Administracji Skarbowej
w Bydgoszczy
ul. Dr. E. Warmińskiego 18
85-950 Bydgoszcz

Nr. projektu:
P2-IAS-2021

Data:
07.2021

Nr rys. 17

Nr. ark. 4/6

Szchemat blokowy rozprowadzenia linni wg. kondygnacji LPD-2

LPD-2/PRZÓD
Szafa stojąca 42U 800x1000


LPD-2/TYL
Szafa stojąca 42U 800x1000

PIĘTRO 4 (93 linii)

- P1- 24 porty
- P2- 24 porty
- P3- 24 porty
- P4- 21 portów

PIĘTRO 5 (97 linii)

- P4- 3 porty
- P5- 24 porty
- P6- 24 porty
- P7- 24 porty
- P8- 22 porty

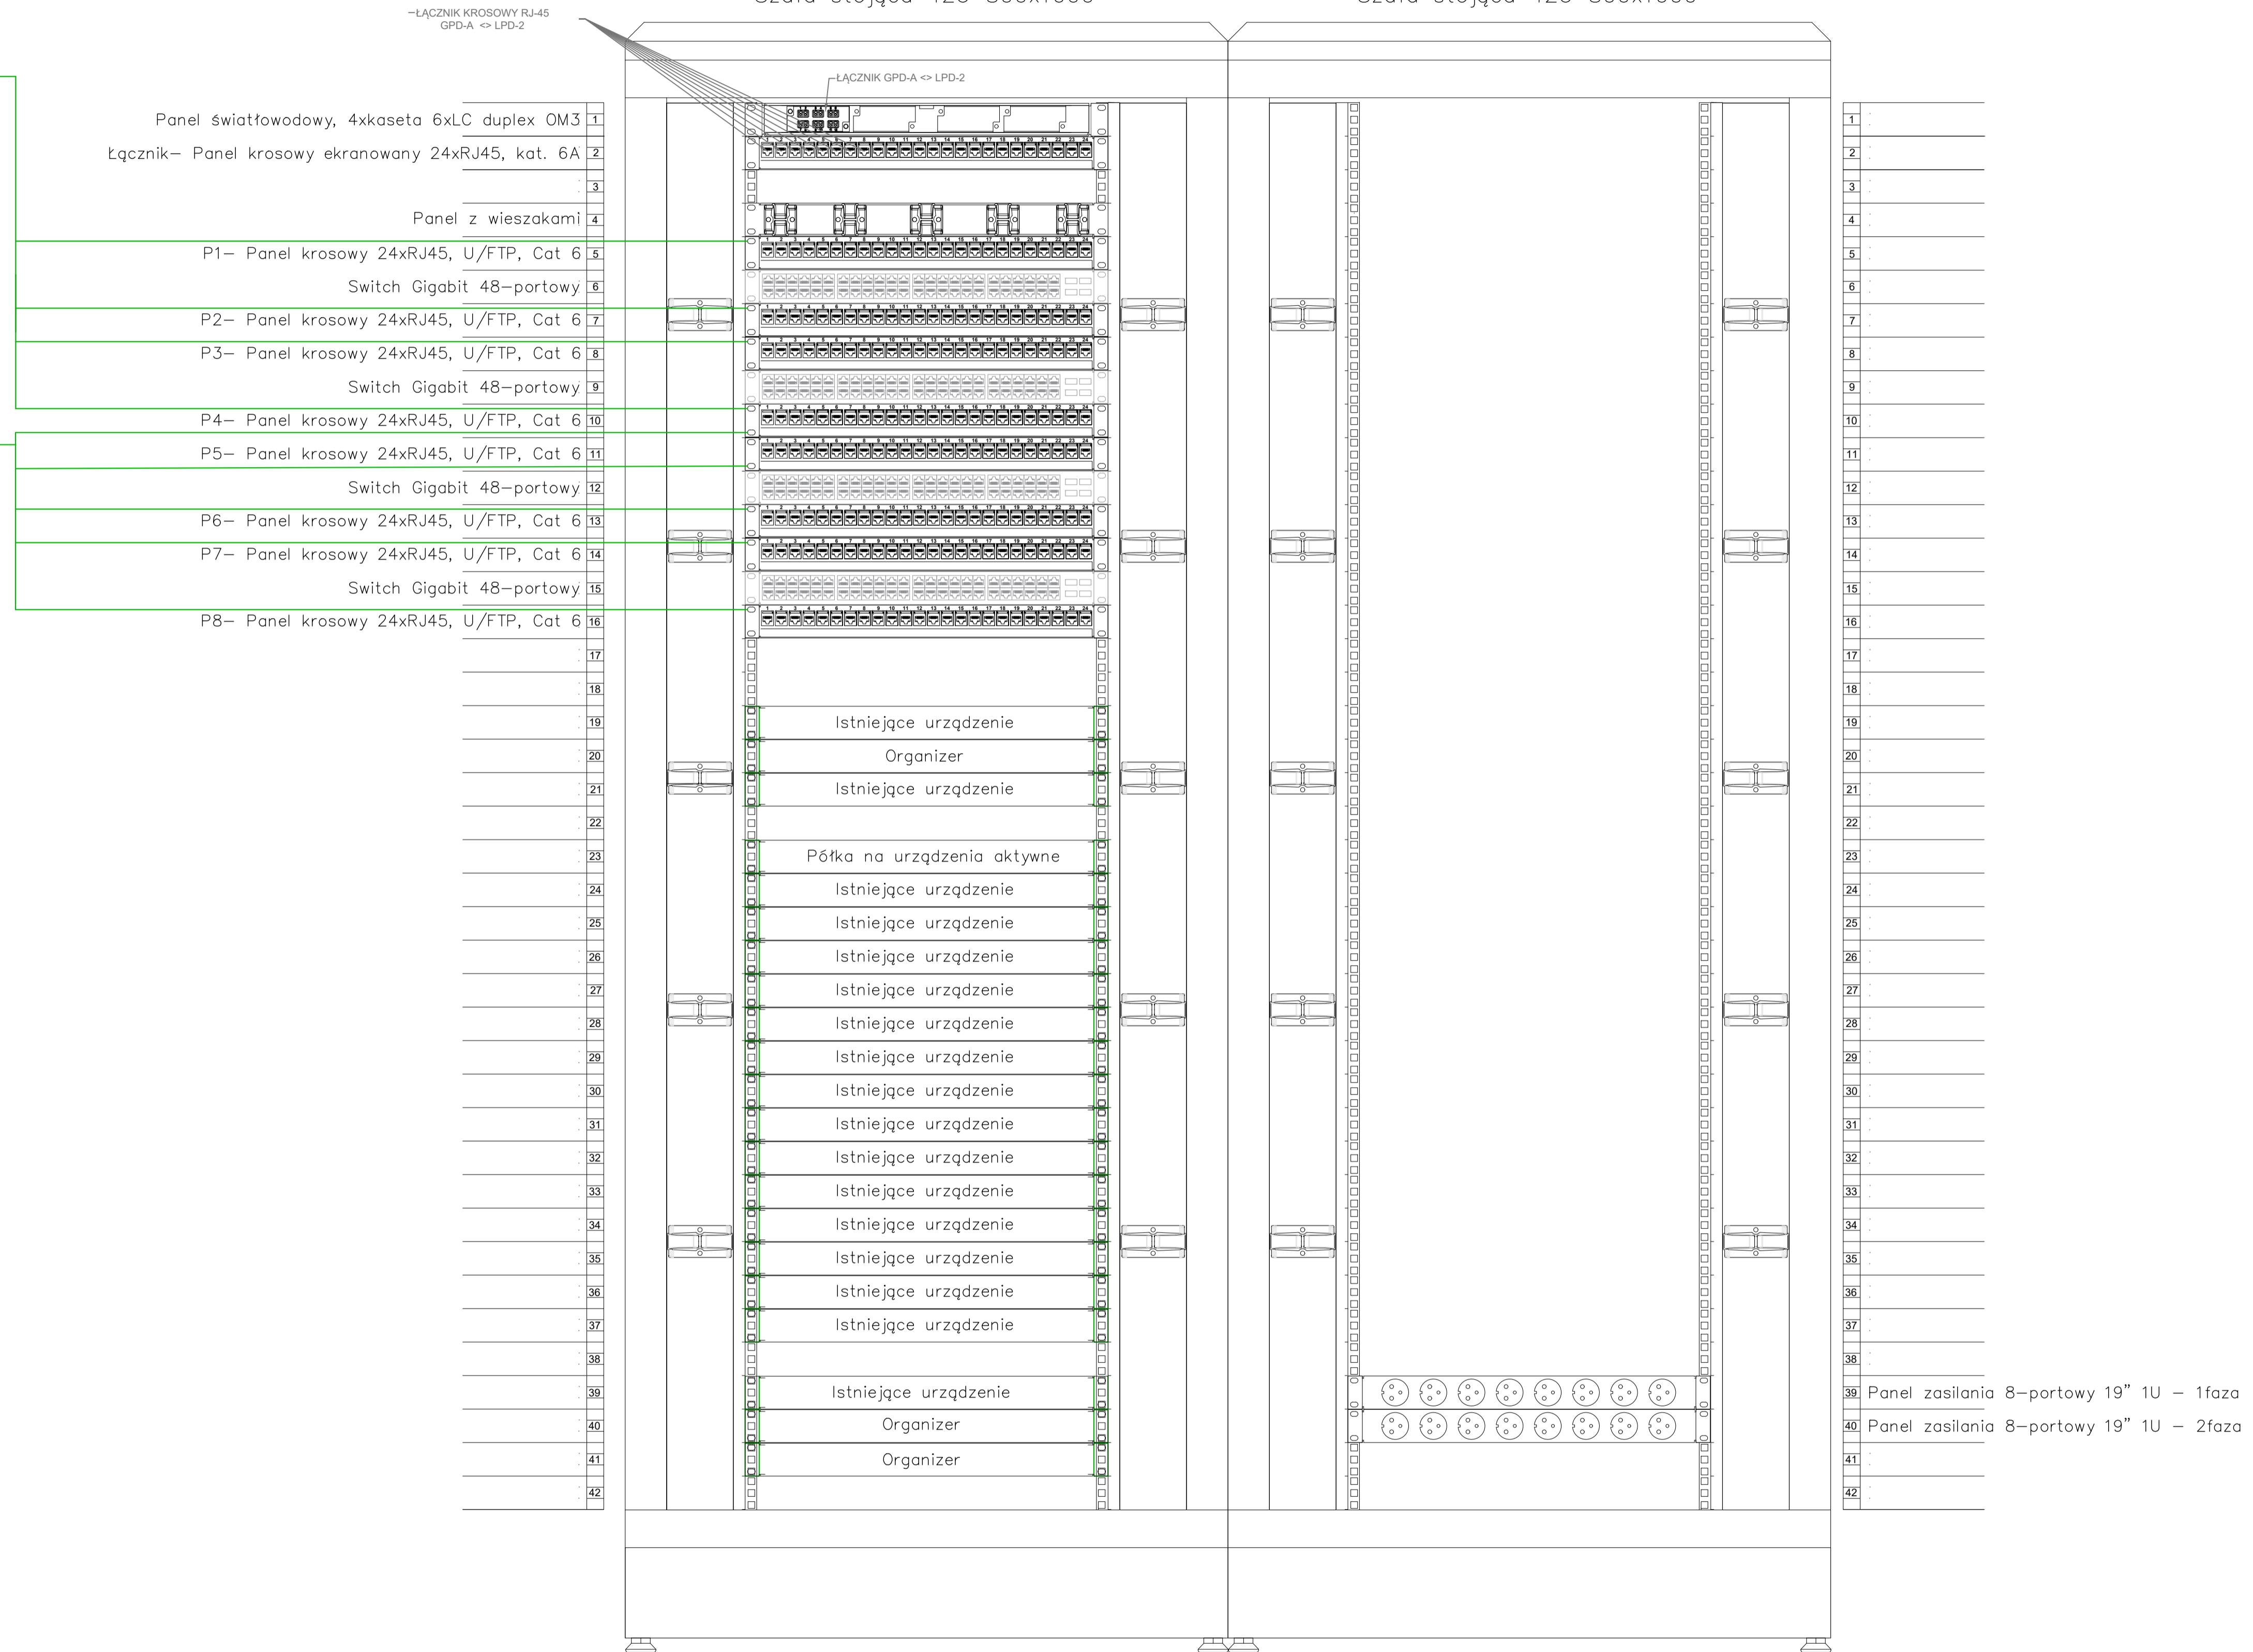

MYDIR.PL COMPANY SP. Z O.O.
WODNA 7
62-800 KALISZ

tel. 62 76 76 100, e-mail: biuro@my-dir.pl

Stadium: Dokumentacja projektowa

Projektant: mgr. inż. Filip Gruszczynski

Sprawdził: Piotr Wawrzyniak

Inwestycja:
Urząd Kontroli Skarbowej w Bydgoszczy
ul. Karola Marcinkowskiego 7
85-959 Bydgoszcz

Nazwa rysunku:
Szchemat blokowy rozprowadzenia linni wg. kondygnacji LPD-2

Inwestor:
Izba Administracji Skarbowej
w Bydgoszczy
ul. Dr. E. Warmińskiego 18
85-950 Bydgoszcz

Nr. projektu:
P2-IAS-2021

Data:
07.2021

Nr rys. 19
Nr. ark. 6/6