


*Rysunki szaf dystrybucyjnych są poglądowe, szczegółowy wykaz jakim należy się posługiwać to kosztorys inwestorki.

Widok szafy dystrybucyjnej GPD-A

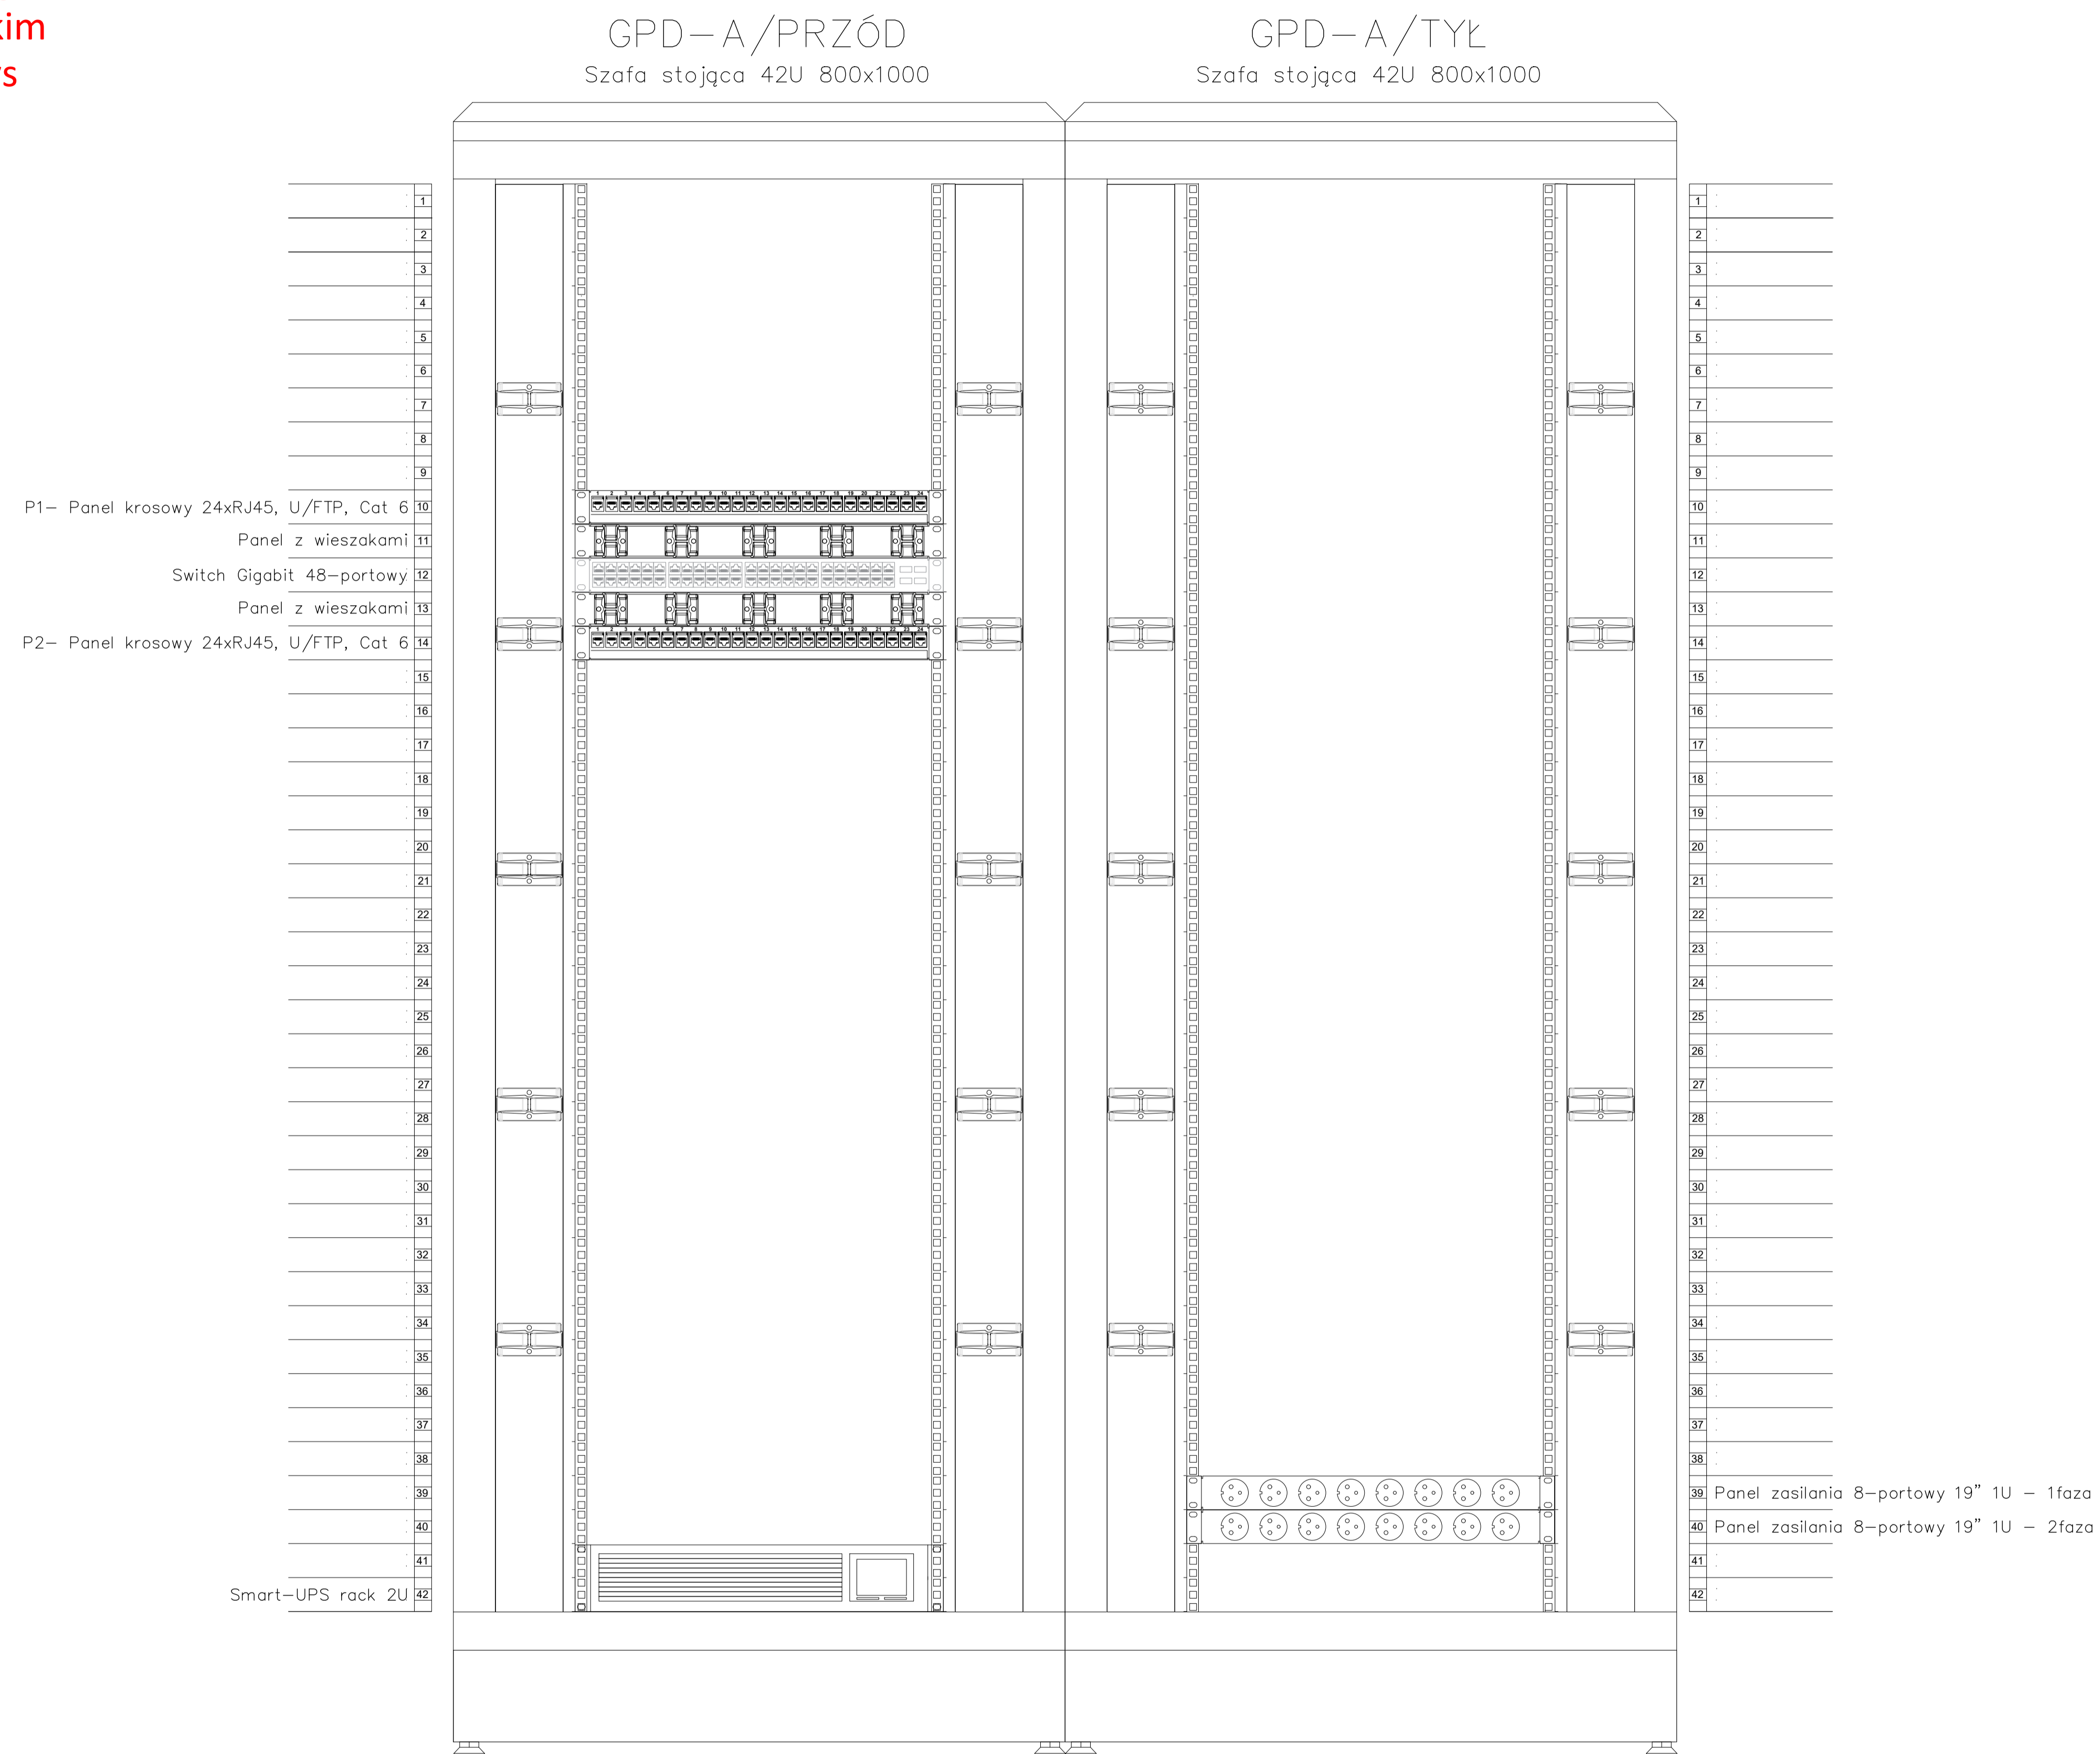

mydir.pl
company

MYDIR.PL COMPANY SP. Z O.O.
WODNA 7
62-800 KALISZ

tel. 62 76 76 100, e-mail: biuro@my-dir.pl

Stadium: Dokumentacja projektowa

Projektant: mgr. inż. Filip Gruszczynski

Sprawdził: Piotr Wawrzyniak

Inwestycja:
Izba Administracji Skarbowej w Bydgoszczy
ul. Dr. E. Warmińskiego 18
85-950 Bydgoszcz

Nazwa rysunku:
Widok szafy dystrybucyjnej GPD-A

Inwestor:
Izba Administracji Skarbowej
w Bydgoszczy
ul. Dr. E. Warmińskiego 18
85-950 Bydgoszcz

Nr. projektu:
P3-IAS-2021

Data:
07.2021

Nr rys. 12

Nr. ark. 1/4

Szchemat blokowy rozprowadzenia linni wg. kondygnacji GPD-A

GPD-A/PRZÓD
Szafa stojąca 42U 800x1000

GPD-A/TYL
Szafa stojąca 42U 800x1000

PIWNICA (9 linii)
P1- 9 portów

PARTER (4 linie)
P1- 4 porty

PIĘTRO 1 (7 linii)
P1- 7 portów

PIĘTRO 2 (10 linii)
P1- 4 porty

PIĘTRO 2 (10 linii)
P2- 6 portów

PIĘTRO 3 (10 linii)
P2- 10 portów

P1- Panel krosowy 24xRJ45, U/FTP, Cat 6
Panel z wieszakami
Switch Gigabit 48-portowy
Panel z wieszakami

P2- Panel krosowy 24xRJ45, U/FTP, Cat 6

Smart-UPS rack 2U

ISTNIEJĄCE URZĄDZENIA AKTYWNE

39 Panel zasilania 8-portowy 19" 1U - 1faza
40 Panel zasilania 8-portowy 19" 1U - 2faza

***Rysunki szaf dystrybucyjnych są poglądowe, szczegółowy wykaz jakim należy się posługiwać to kosztorys inwestorki.**

mydir.pl
company

MYDIR.PL COMPANY SP. Z O.O.
WODNA 7
62-800 KALISZ

tel. 62 76 76 100, e-mail: biuro@my-dir.pl

Stadium: Dokumentacja projektowa

Projektant: mgr. inż. Filip Gruszczynski

Sprawdził: Piotr Wawrzyniak

Inwestycja:
Izba Administracji Skarbowej w Bydgoszczy
ul. Dr. E. Warmińskiego 18
85-950 Bydgoszcz

Nazwa rysunku:
Szchemat blokowy rozprowadzenia linni wg. kondygnacji GPD-A

Inwestor:
Izba Administracji Skarbowej
w Bydgoszczy
ul. Dr. E. Warmińskiego 18
85-950 Bydgoszcz

Nr. projektu:
P3-IAS-2021


Data:
07.2021

Nr rys. 13

Nr. ark. 2/4

*Rysunki szaf dystrybucyjnych są poglądowe, szczegółowy wykaz jakim należy się posługiwać to kosztorys inwestorki.

Widok szafy dystrybucyjnej GPD-B

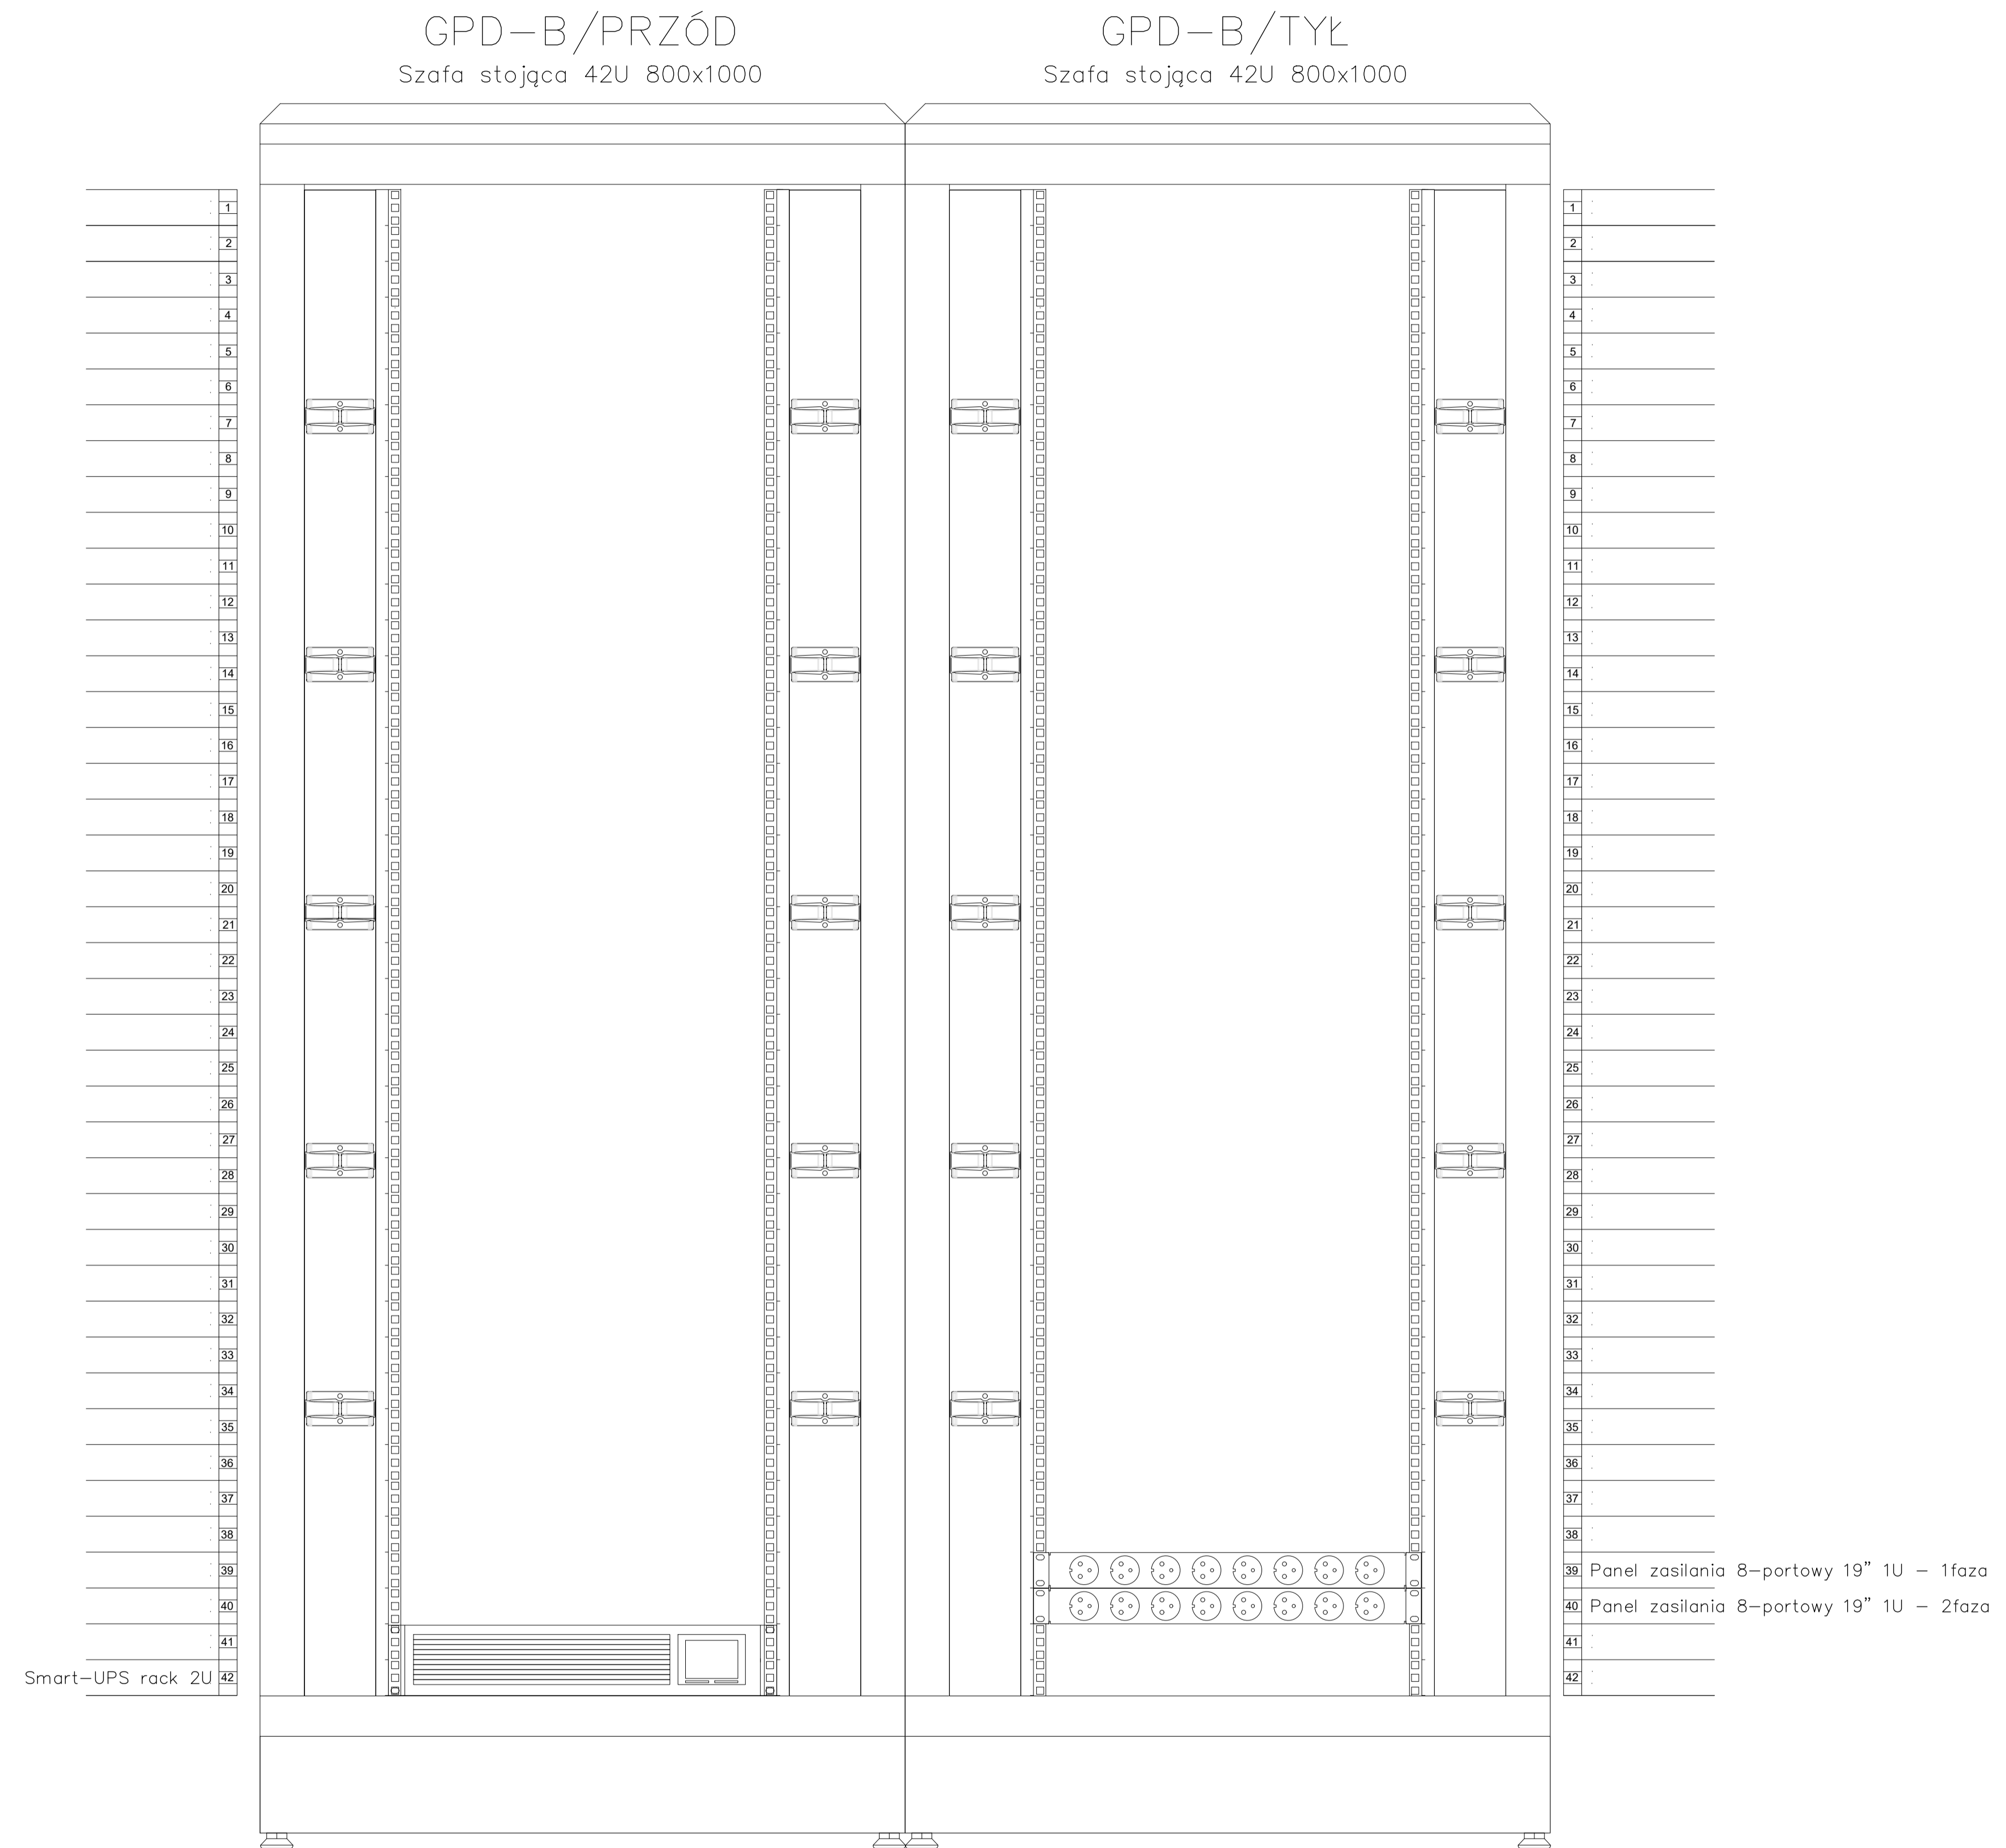

mydir.pl
company

MYDIR.PL COMPANY SP. Z O.O.
WODNA 7
62-800 KALISZ

tel. 62 76 76 100, e-mail: biuro@my-dir.pl

Stadium: Dokumentacja projektowa

Projektant: mgr. inż. Filip Gruszczynski

Sprawdził: Piotr Wawrzyniak

Inwestycja:
Izba Administracji Skarbowej w Bydgoszczy
ul. Dr. E. Warmińskiego 18
85-950 Bydgoszcz

Nazwa rysunku:
Widok szafy dystrybucyjnej GPD-B

Inwestor:
Izba Administracji Skarbowej
w Bydgoszczy
ul. Dr. E. Warmińskiego 18
85-950 Bydgoszcz

Nr. projektu:
P3-IAS-2021


Data:
07.2021

Nr rys. 14

Nr. ark. 3/4

*Rysunki szaf dystrybucyjnych są poglądowe, szczegółowy wykaz jakim należy się posługiwać to kosztorys inwestorki.

Szchemat blokowy rozproawdzenia linni wg. kondygnacji GPD-B

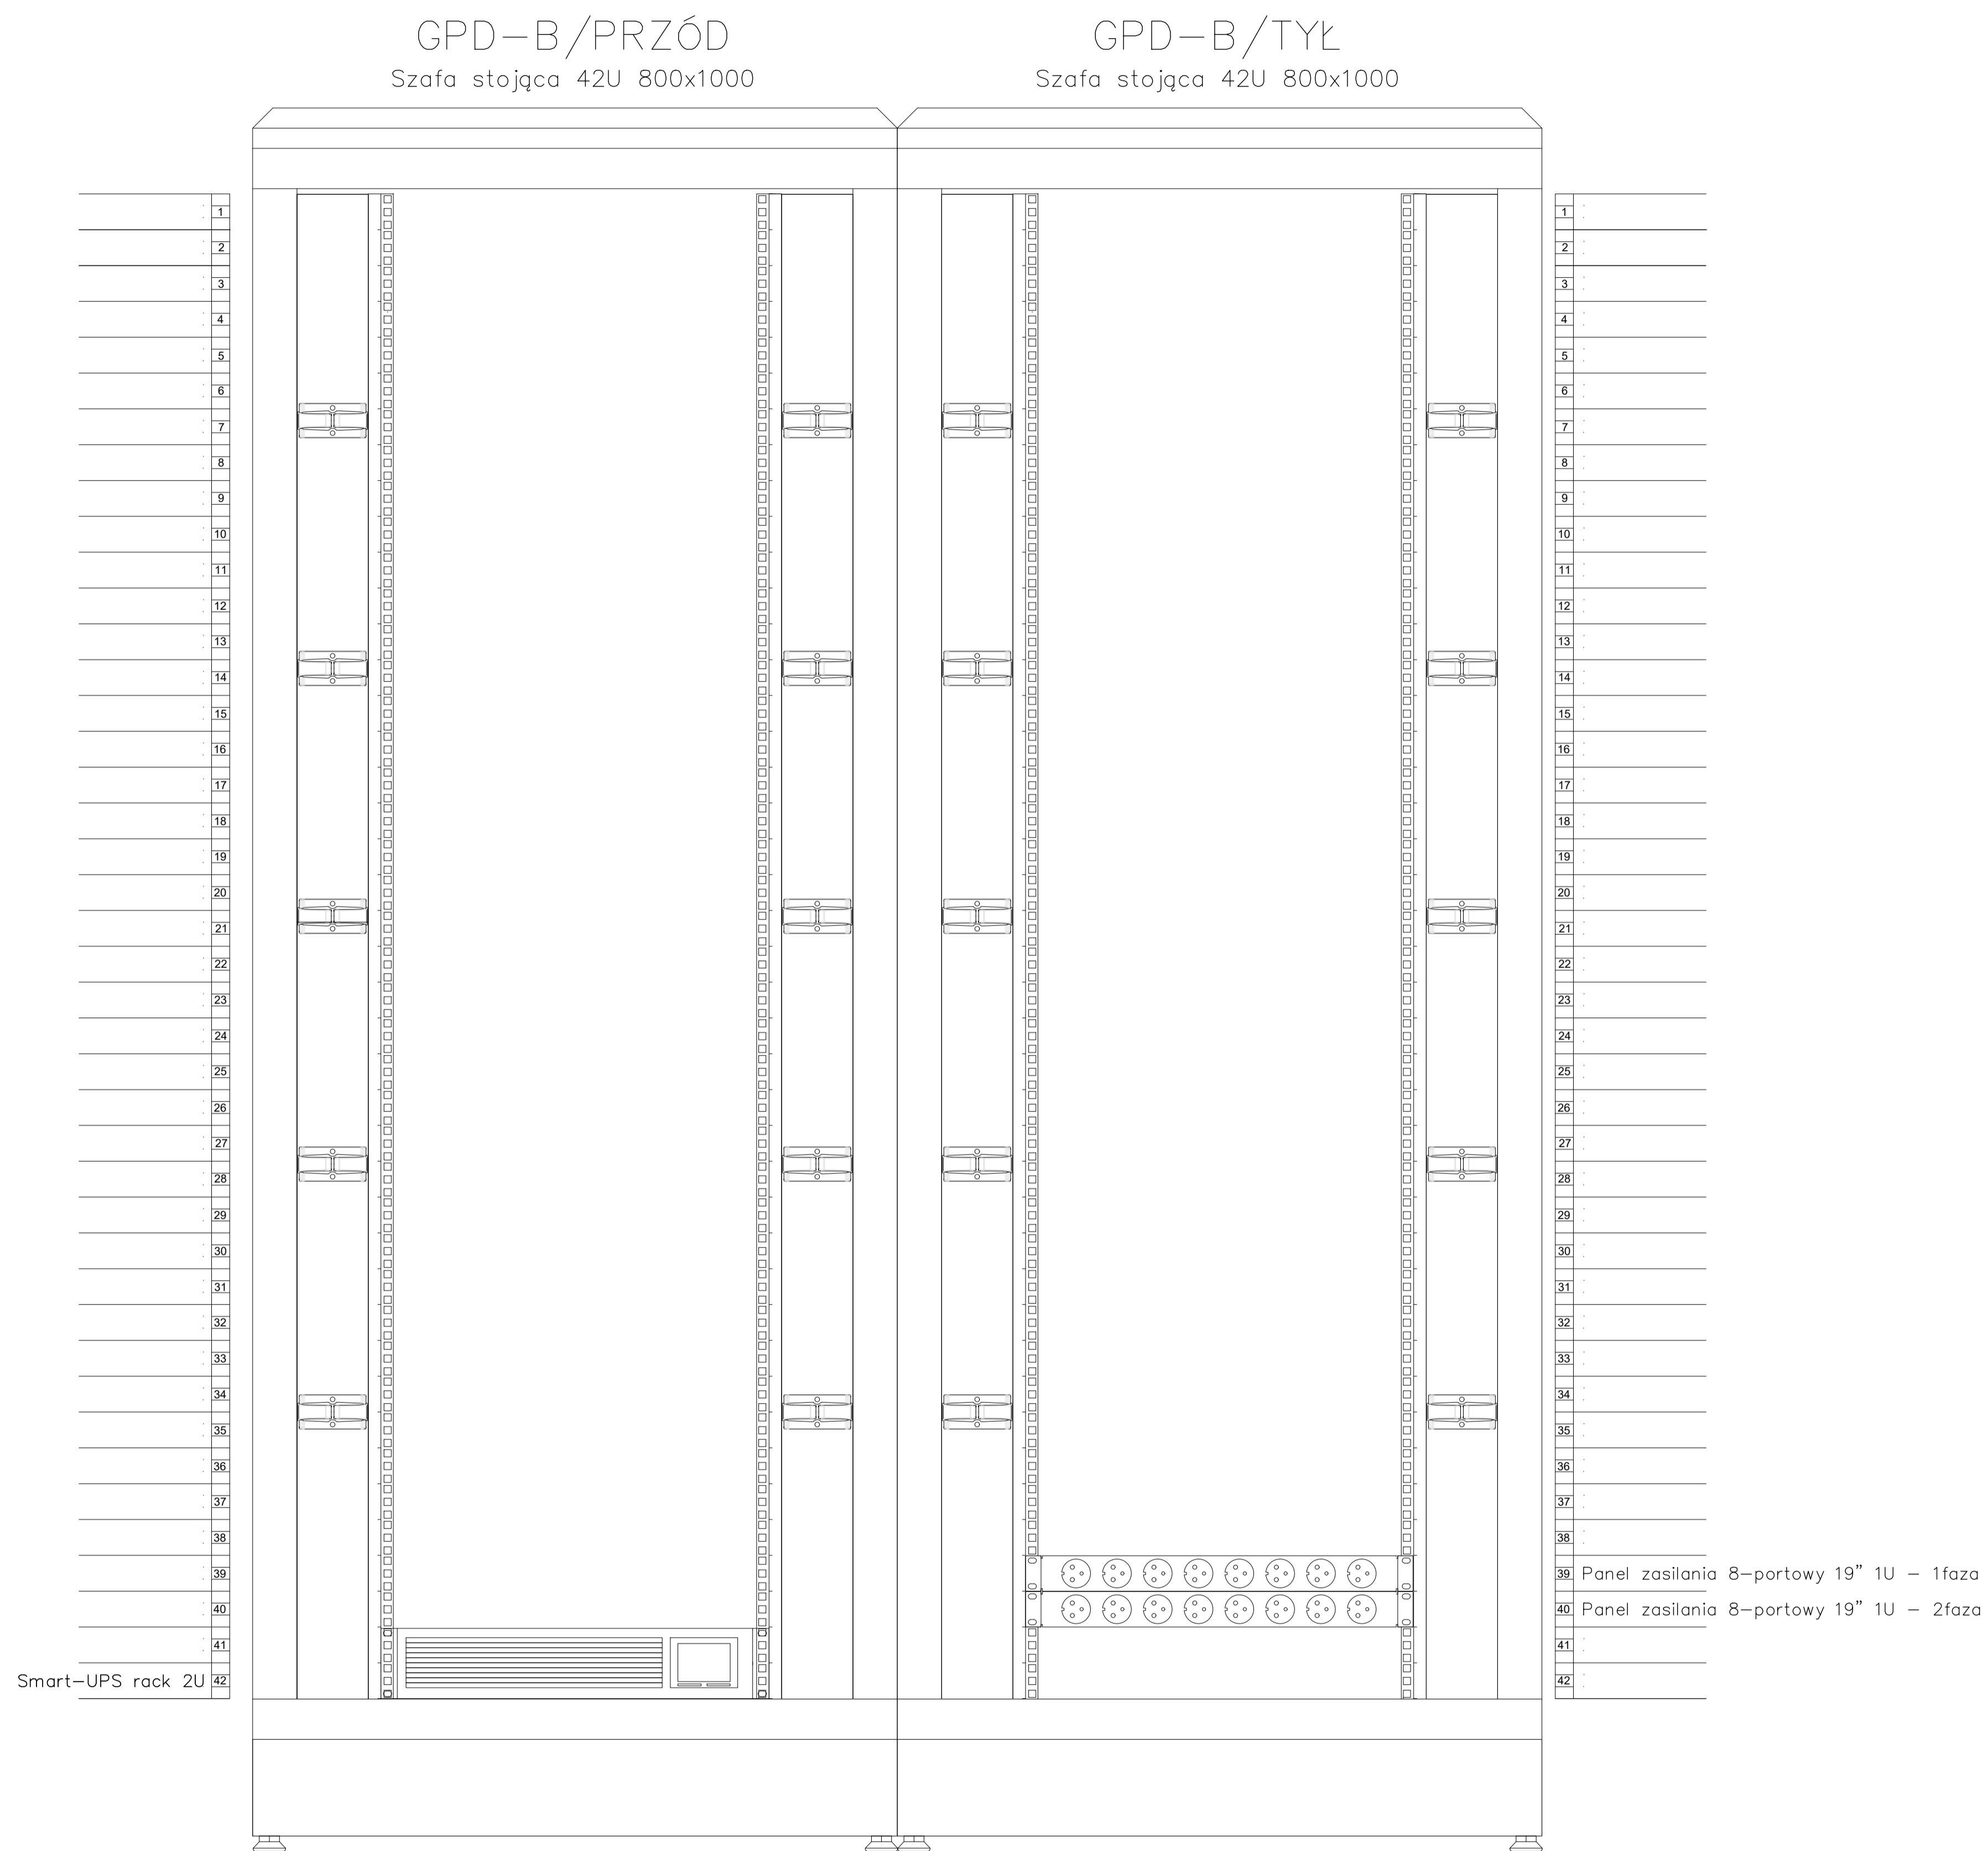

mydir.pl
company

MYDIR.PL COMPANY SP. Z O.O.
WODNA 7
62-800 KALISZ

tel. 62 76 76 100, e-mail: biuro@my-dir.pl

Stadium: Dokumentacja projektowa

Projektant: mgr. inż. Filip Gruszczynski

Sprawdził: Piotr Wawrzyniak

Inwestycja:
Izba Administracji Skarbowej w Bydgoszczy
ul. Dr. E. Warmińskiego 18
85-950 Bydgoszcz

Nazwa rysunku:
Szchemat blokowy rozproawdzenia linni wg. kondygnacji GPD-B

Inwestor:
Izba Administracji Skarbowej
w Bydgoszczy
ul. Dr. E. Warmińskiego 18
85-950 Bydgoszcz

Nr. projektu:
P3-IAS-2021

Data:
07.2021

Nr rys. 15

Nr. ark. 4/4