


# Widok szafy dystrybucyjnej GPD-A

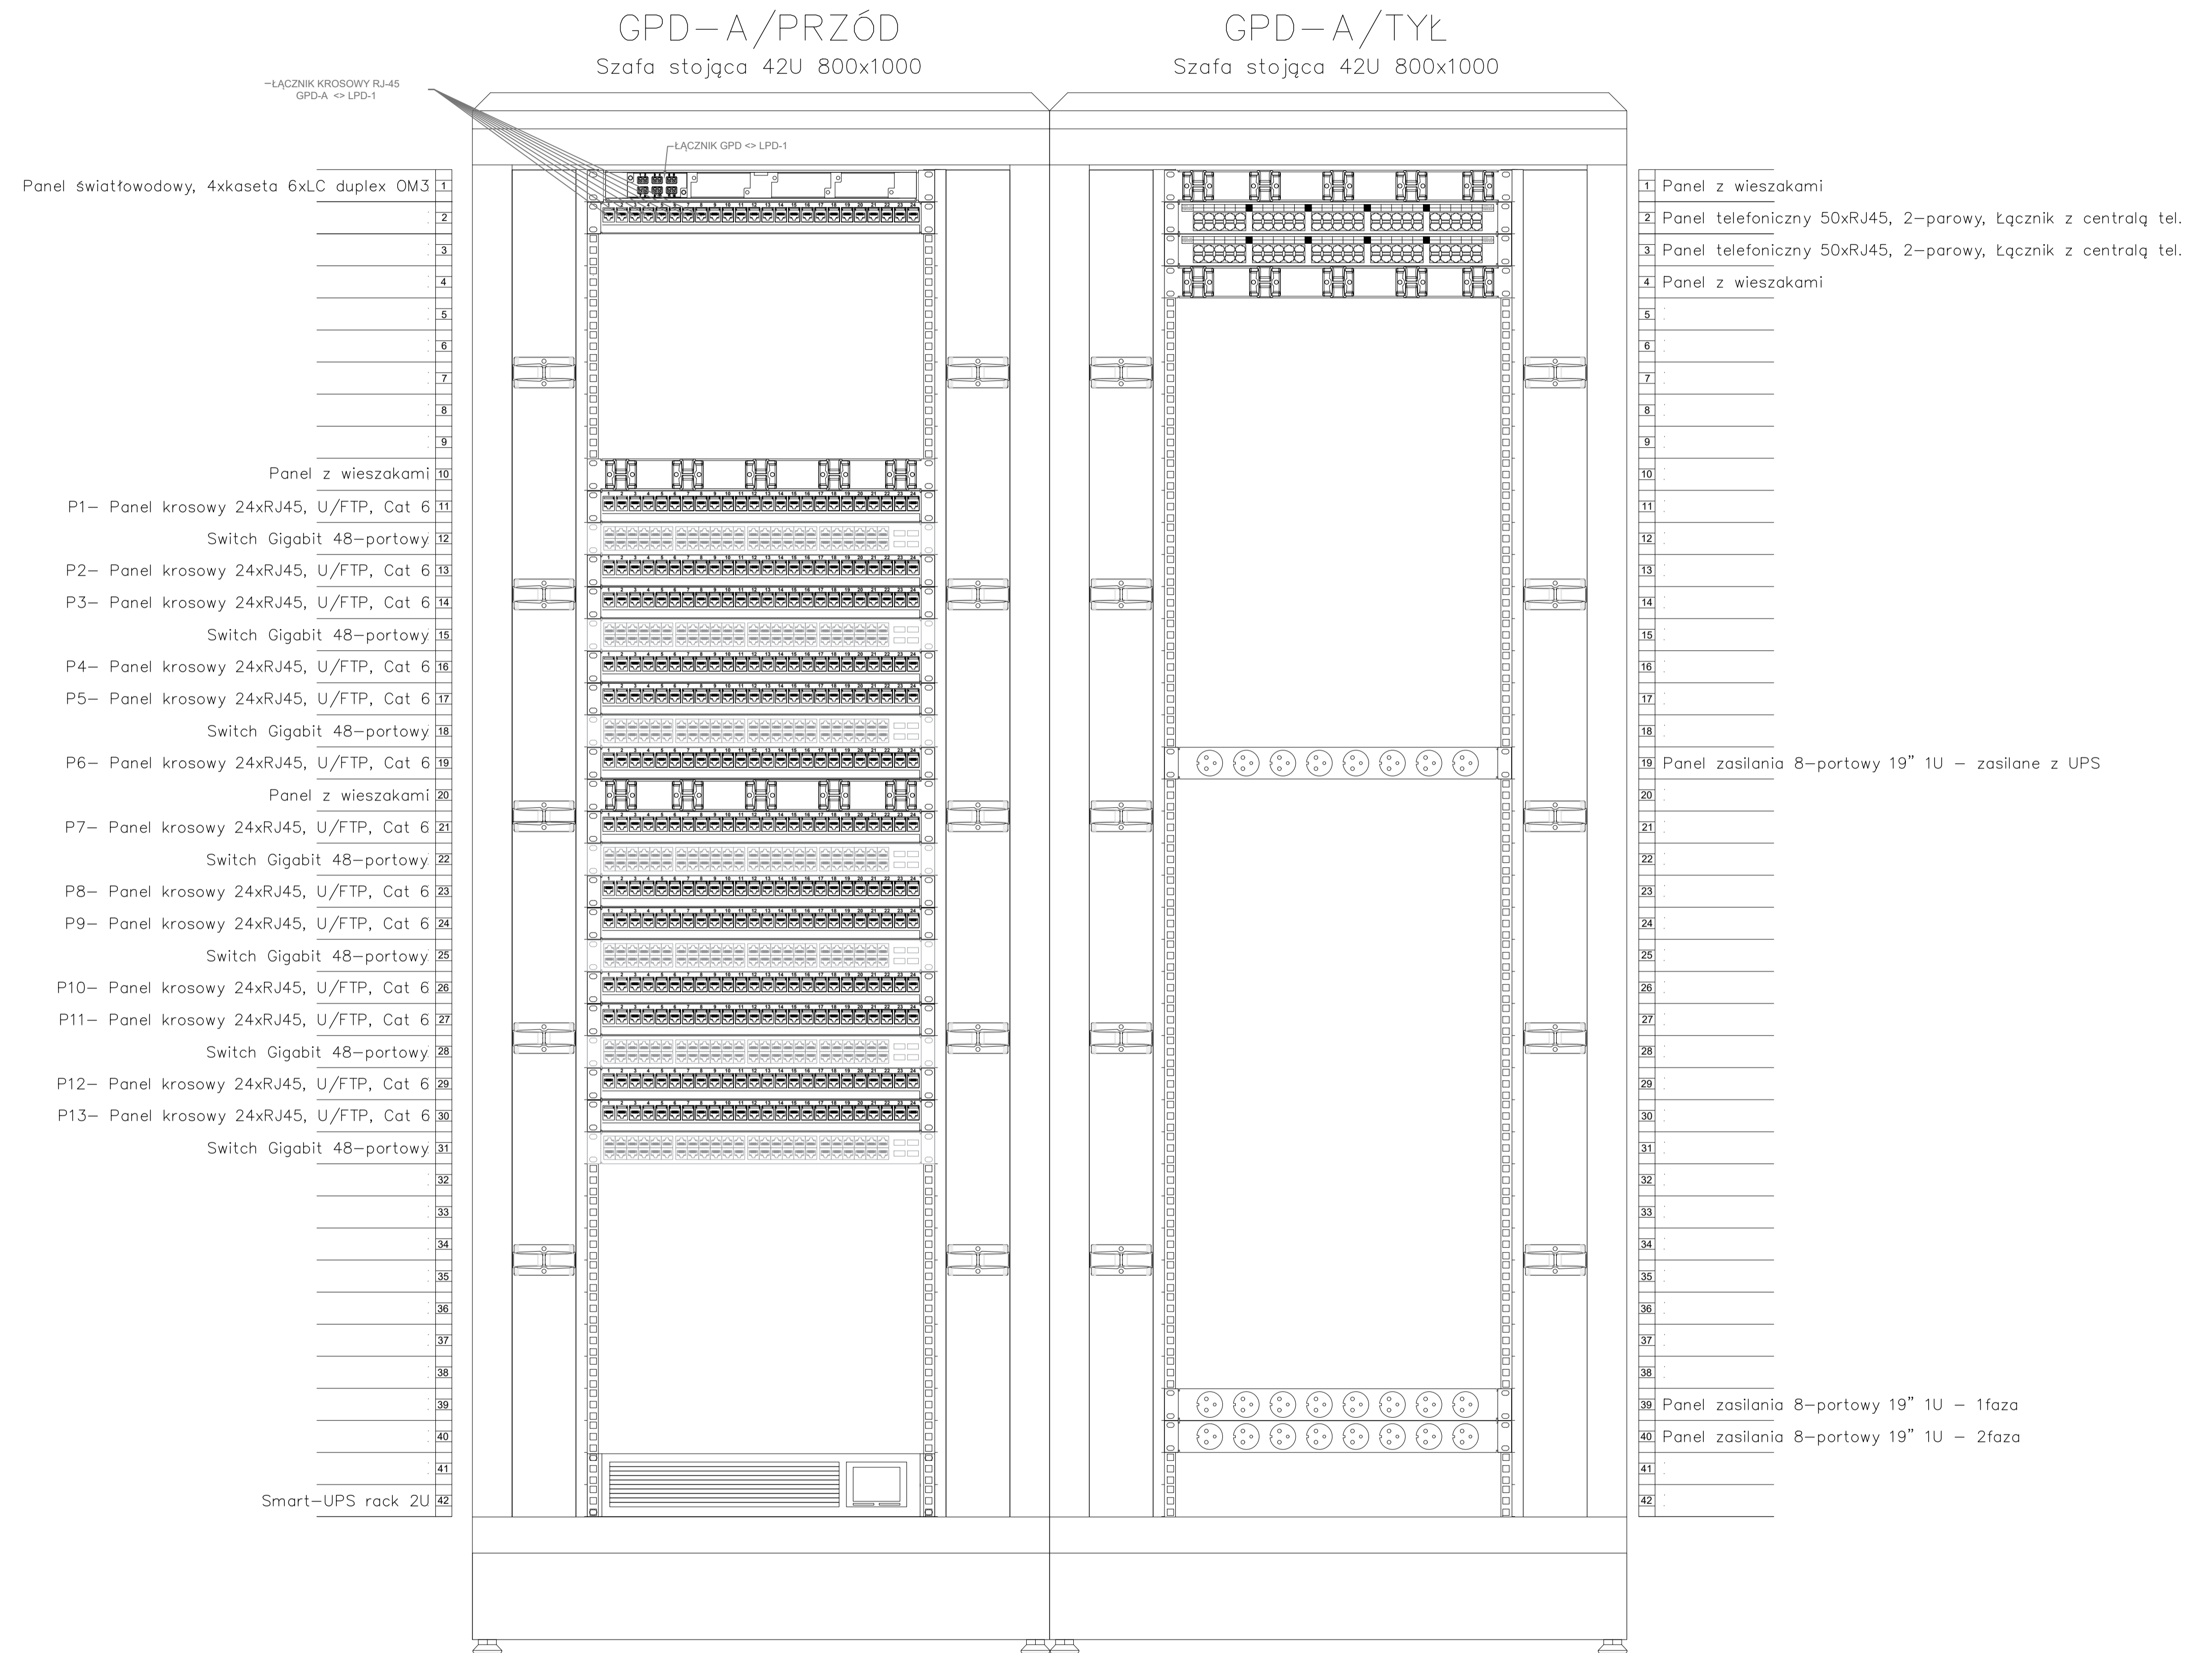

MYDIR.PL COMPANY SP. Z O.O.  
WODNA 7  
62-800 KALISZ

tel. 62 76 76 100, e-mail: biuro@my-dir.pl

Stadium: Dokumentacja projektowa

Projektant: mgr. inż. Filip Gruszczynski

Sprawdził: Piotr Wawrzyniak

Inwestycja:  
Oddział Celný II w Bydgoszczy  
ul. Daleka 9  
85-152 Bydgoszcz

Nazwa rysunku:  
Widok szafy dystrybucyjnej GPD-A

Inwestor:  
Izba Administracji Skarbowej  
w Bydgoszczy  
ul. Dr. E. Warmińskiego 18  
85-950 Bydgoszcz

Nr. projektu:  
P4-IAS-2021

Data:  
07.2021

Nr rys. 13

Nr. ark. 1/4

# Szchemat blokowy rozproawdzenia linni wg. kondygnacji GPD-A

GPD-A/PRZÓD  
Szafa stojąca 42U 800x1000


GPD-A/TYL  
Szafa stojąca 42U 800x1000

## PARTER (153 linie)

- P1- 24 porty
- P2- 24 porty
- P3- 24 porty
- P4- 24 porty
- P5- 24 porty
- P6- 24 porty
- P7- 9 portów

## PIĘTRO 1 (142 linie)

- P7- 15 portów
- P8- 24 porty
- P9- 24 porty
- P10- 24 porty
- P11- 24 porty
- P12- 24 porty
- P13- 7 portów

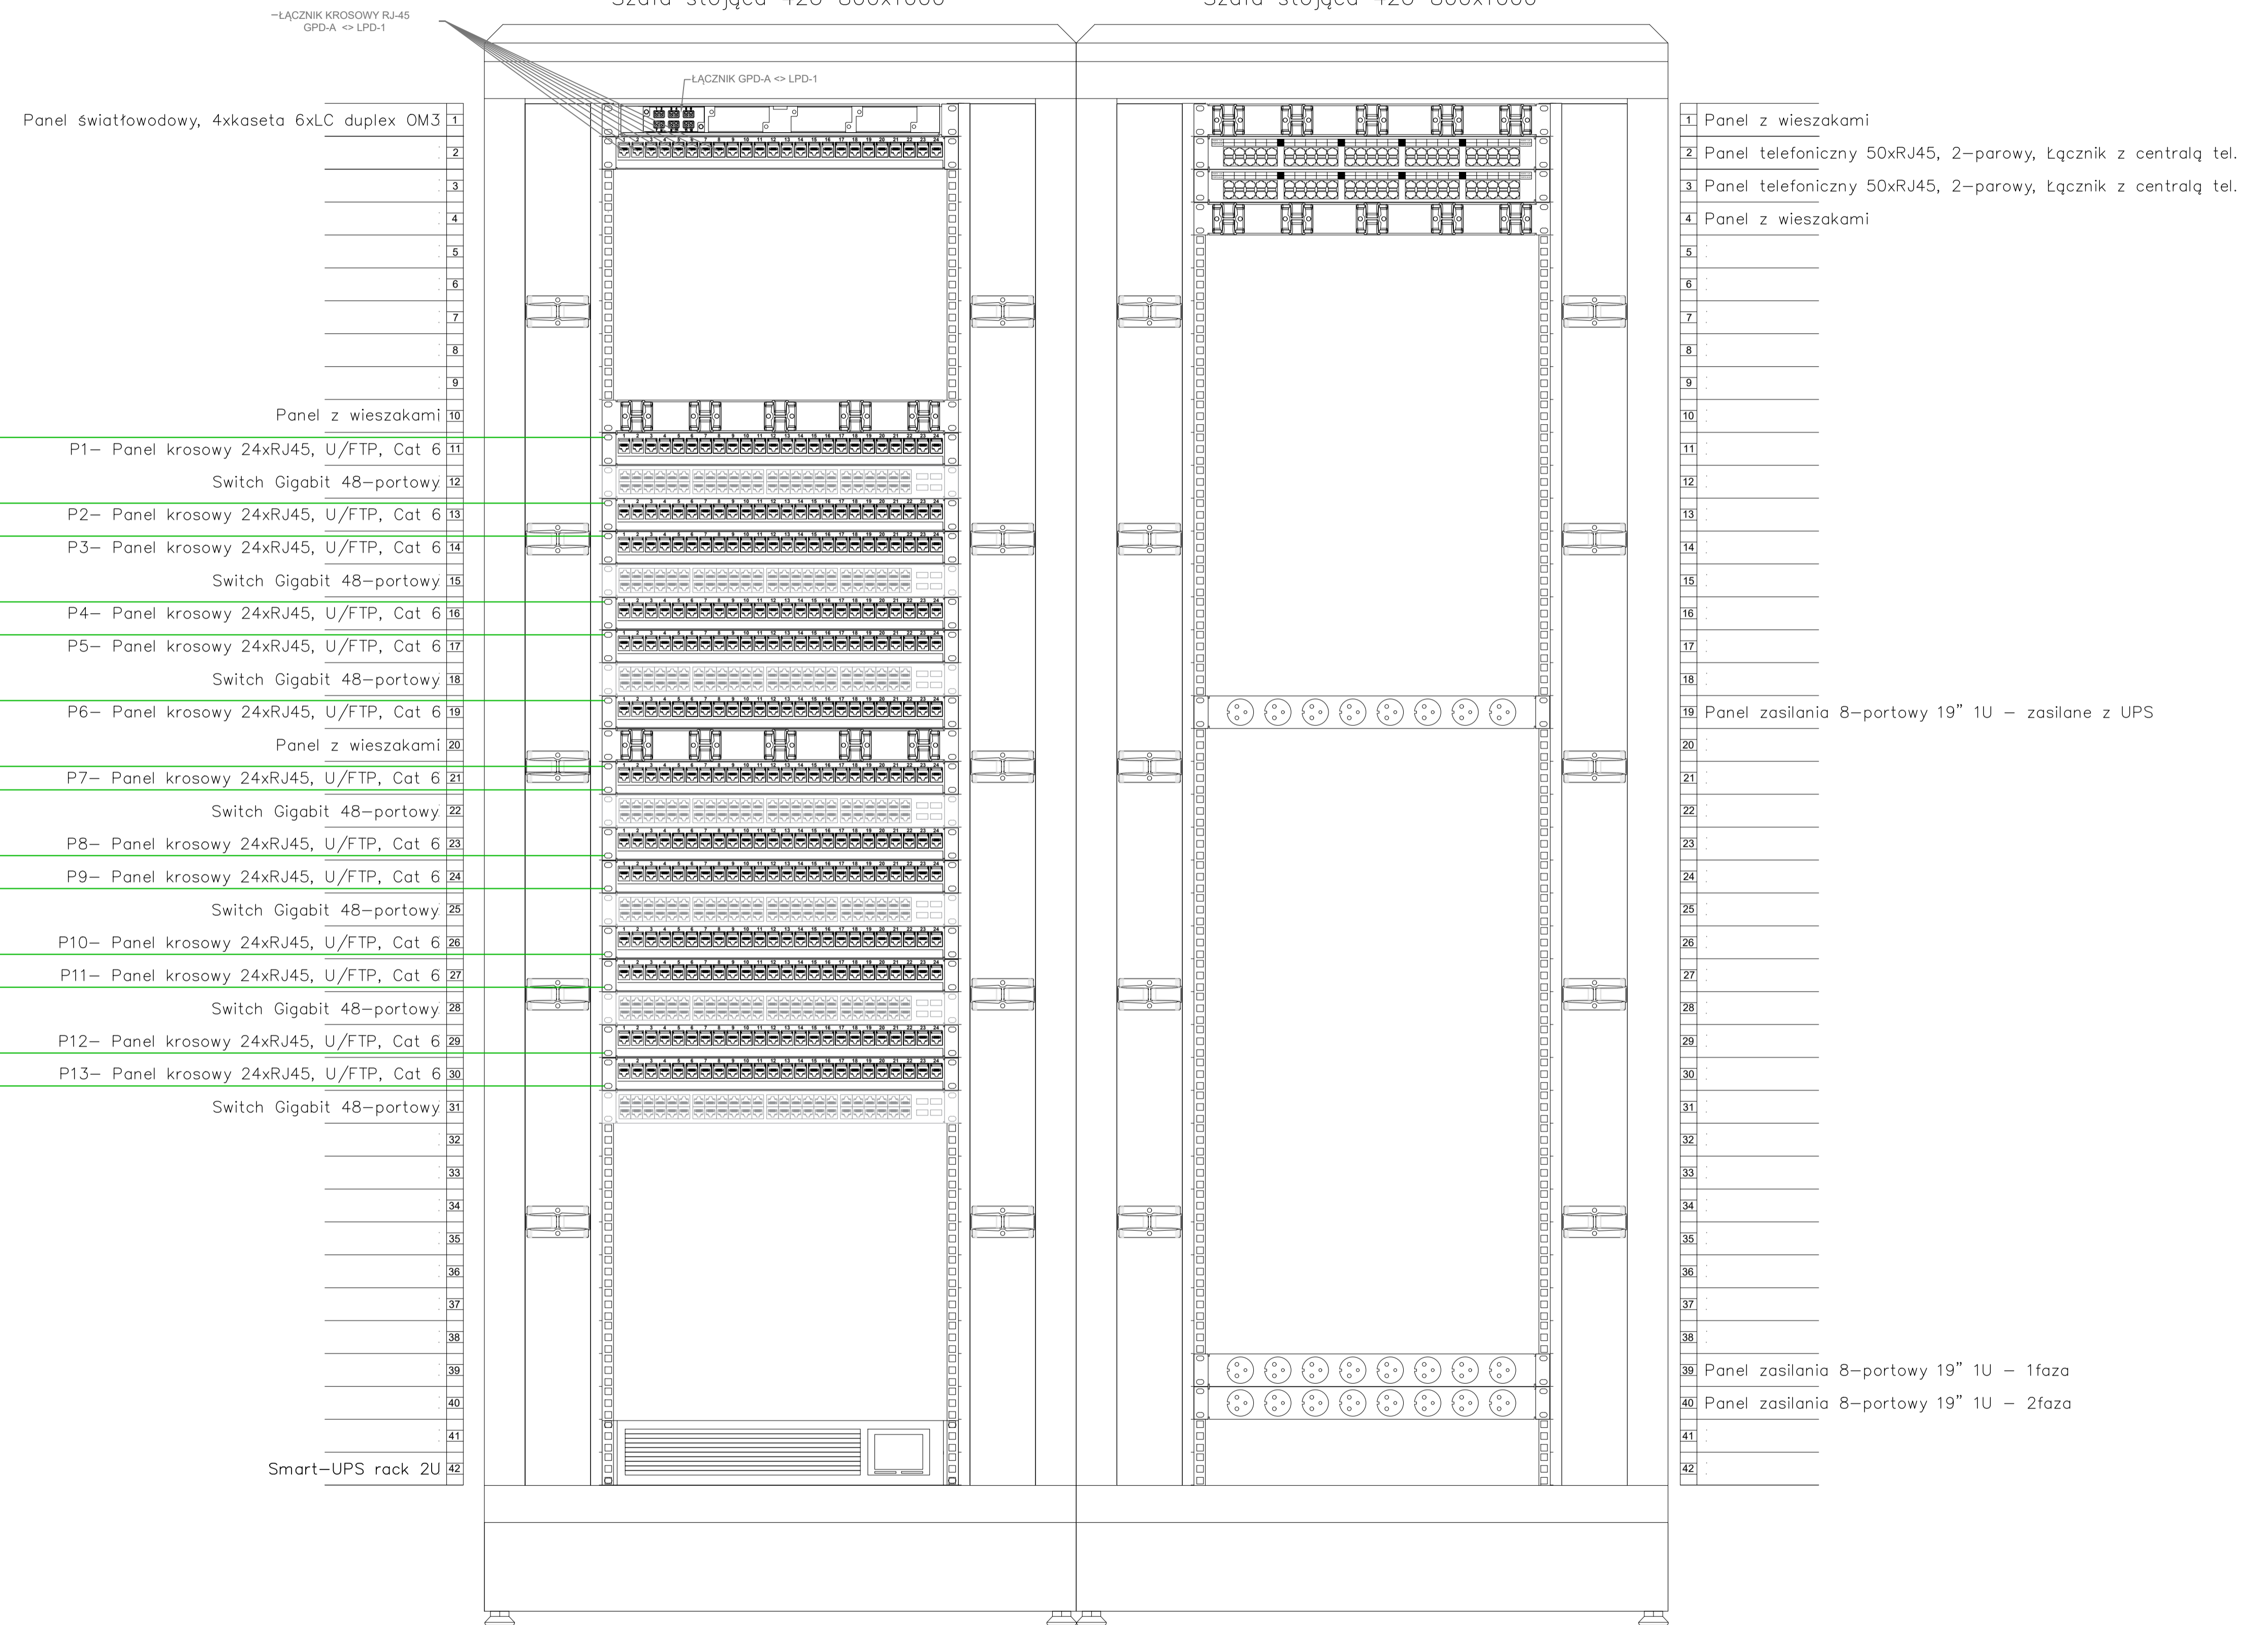

mydir.pl  
company

MYDIR.PL COMPANY SP. Z O.O.  
WODNA 7  
62-800 KALISZ

tel. 62 76 76 100, e-mail: biuro@my-dir.pl

Stadium: Dokumentacja projektowa

Projektant: mgr. inż. Filip Gruszczyński

Sprawdził: Piotr Wawrzyniak

Inwestycja:  
Oddział Celný II w Bydgoszczy  
ul. Daleka 9  
85-152 Bydgoszcz

Nazwa rysunku:  
Szchemat blokowy rozproawdzenia linni wg. kondygnacji GPD-A

Inwestor:  
Izba Administracji Skarbowej  
w Bydgoszczy  
ul. Dr. E. Warmińskiego 18  
85-950 Bydgoszcz

Nr. projektu:  
P4-IAS-2021


Data:  
07.2021

Nr rys. 14

Nr. ark. 2/4



# Widok szafy dystrybucyjnej LPD-1

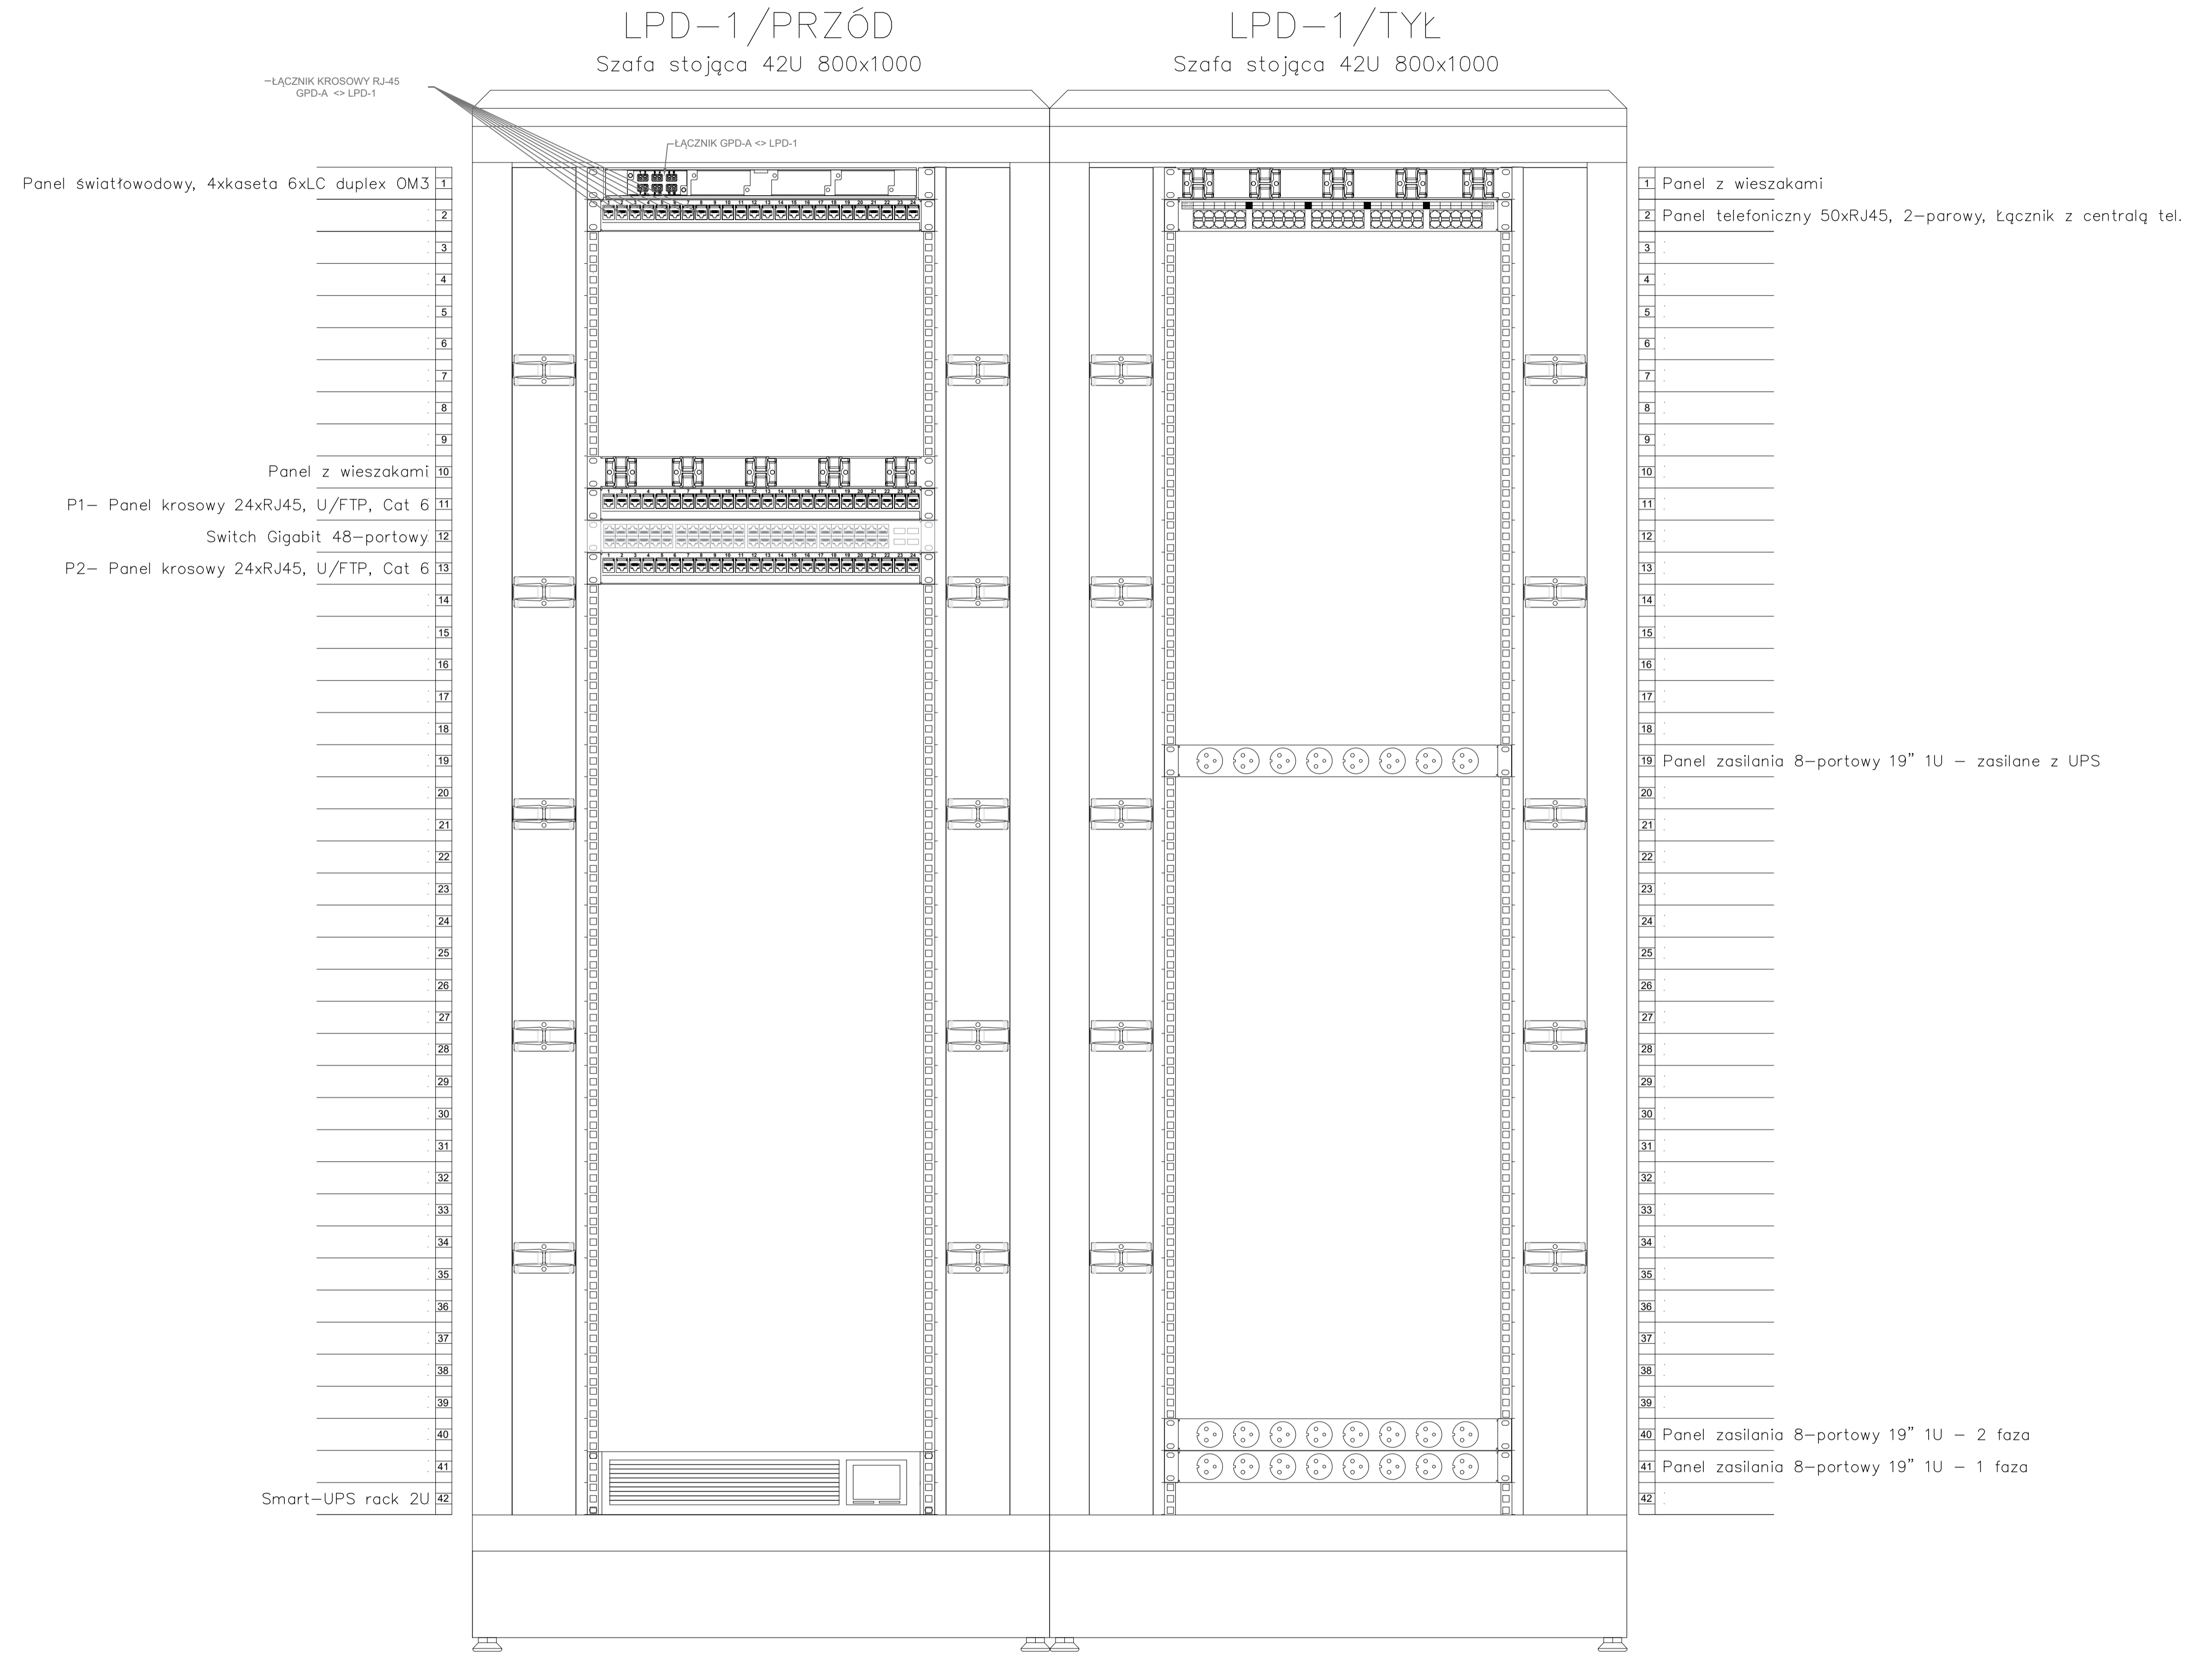

**mydir.pl**  
company

MYDIR.PL COMPANY SP. Z O.O.  
WODNA 7  
62-800 KALISZ

tel. 62 76 76 100, e-mail: biuro@my-dir.pl

Stadium: Dokumentacja projektowa

Projektant: mgr. inż. Filip Gruszczyński

Sprawdził: Piotr Wawrzyniak

Inwestycja:  
Oddział Celný II w Bydgoszczy  
ul. Daleka 9  
85-152 Bydgoszcz

Nazwa rysunku:  
Widok szafy dystrybucyjnej LPD-1

Inwestor:  
Izba Administracji Skarbowej  
w Bydgoszczy  
ul. Dr. E. Warmińskiego 18  
85-950 Bydgoszcz

Nr. projektu:  
P4-IAS-2021

Data:  
07.2021

Nr rys. 15


Nr. ark. 3/4

# Szchemat blokowy rozprowadzenia linni wg. kondygnacji LPD-1

LPD-1/PRZÓD  
Szafa stojąca 42U 800x1000

LPD-1/TYL  
Szafa stojąca 42U 800x1000

PARTER (27 linii)  
P1- 24 porty  
P2- 3 porty

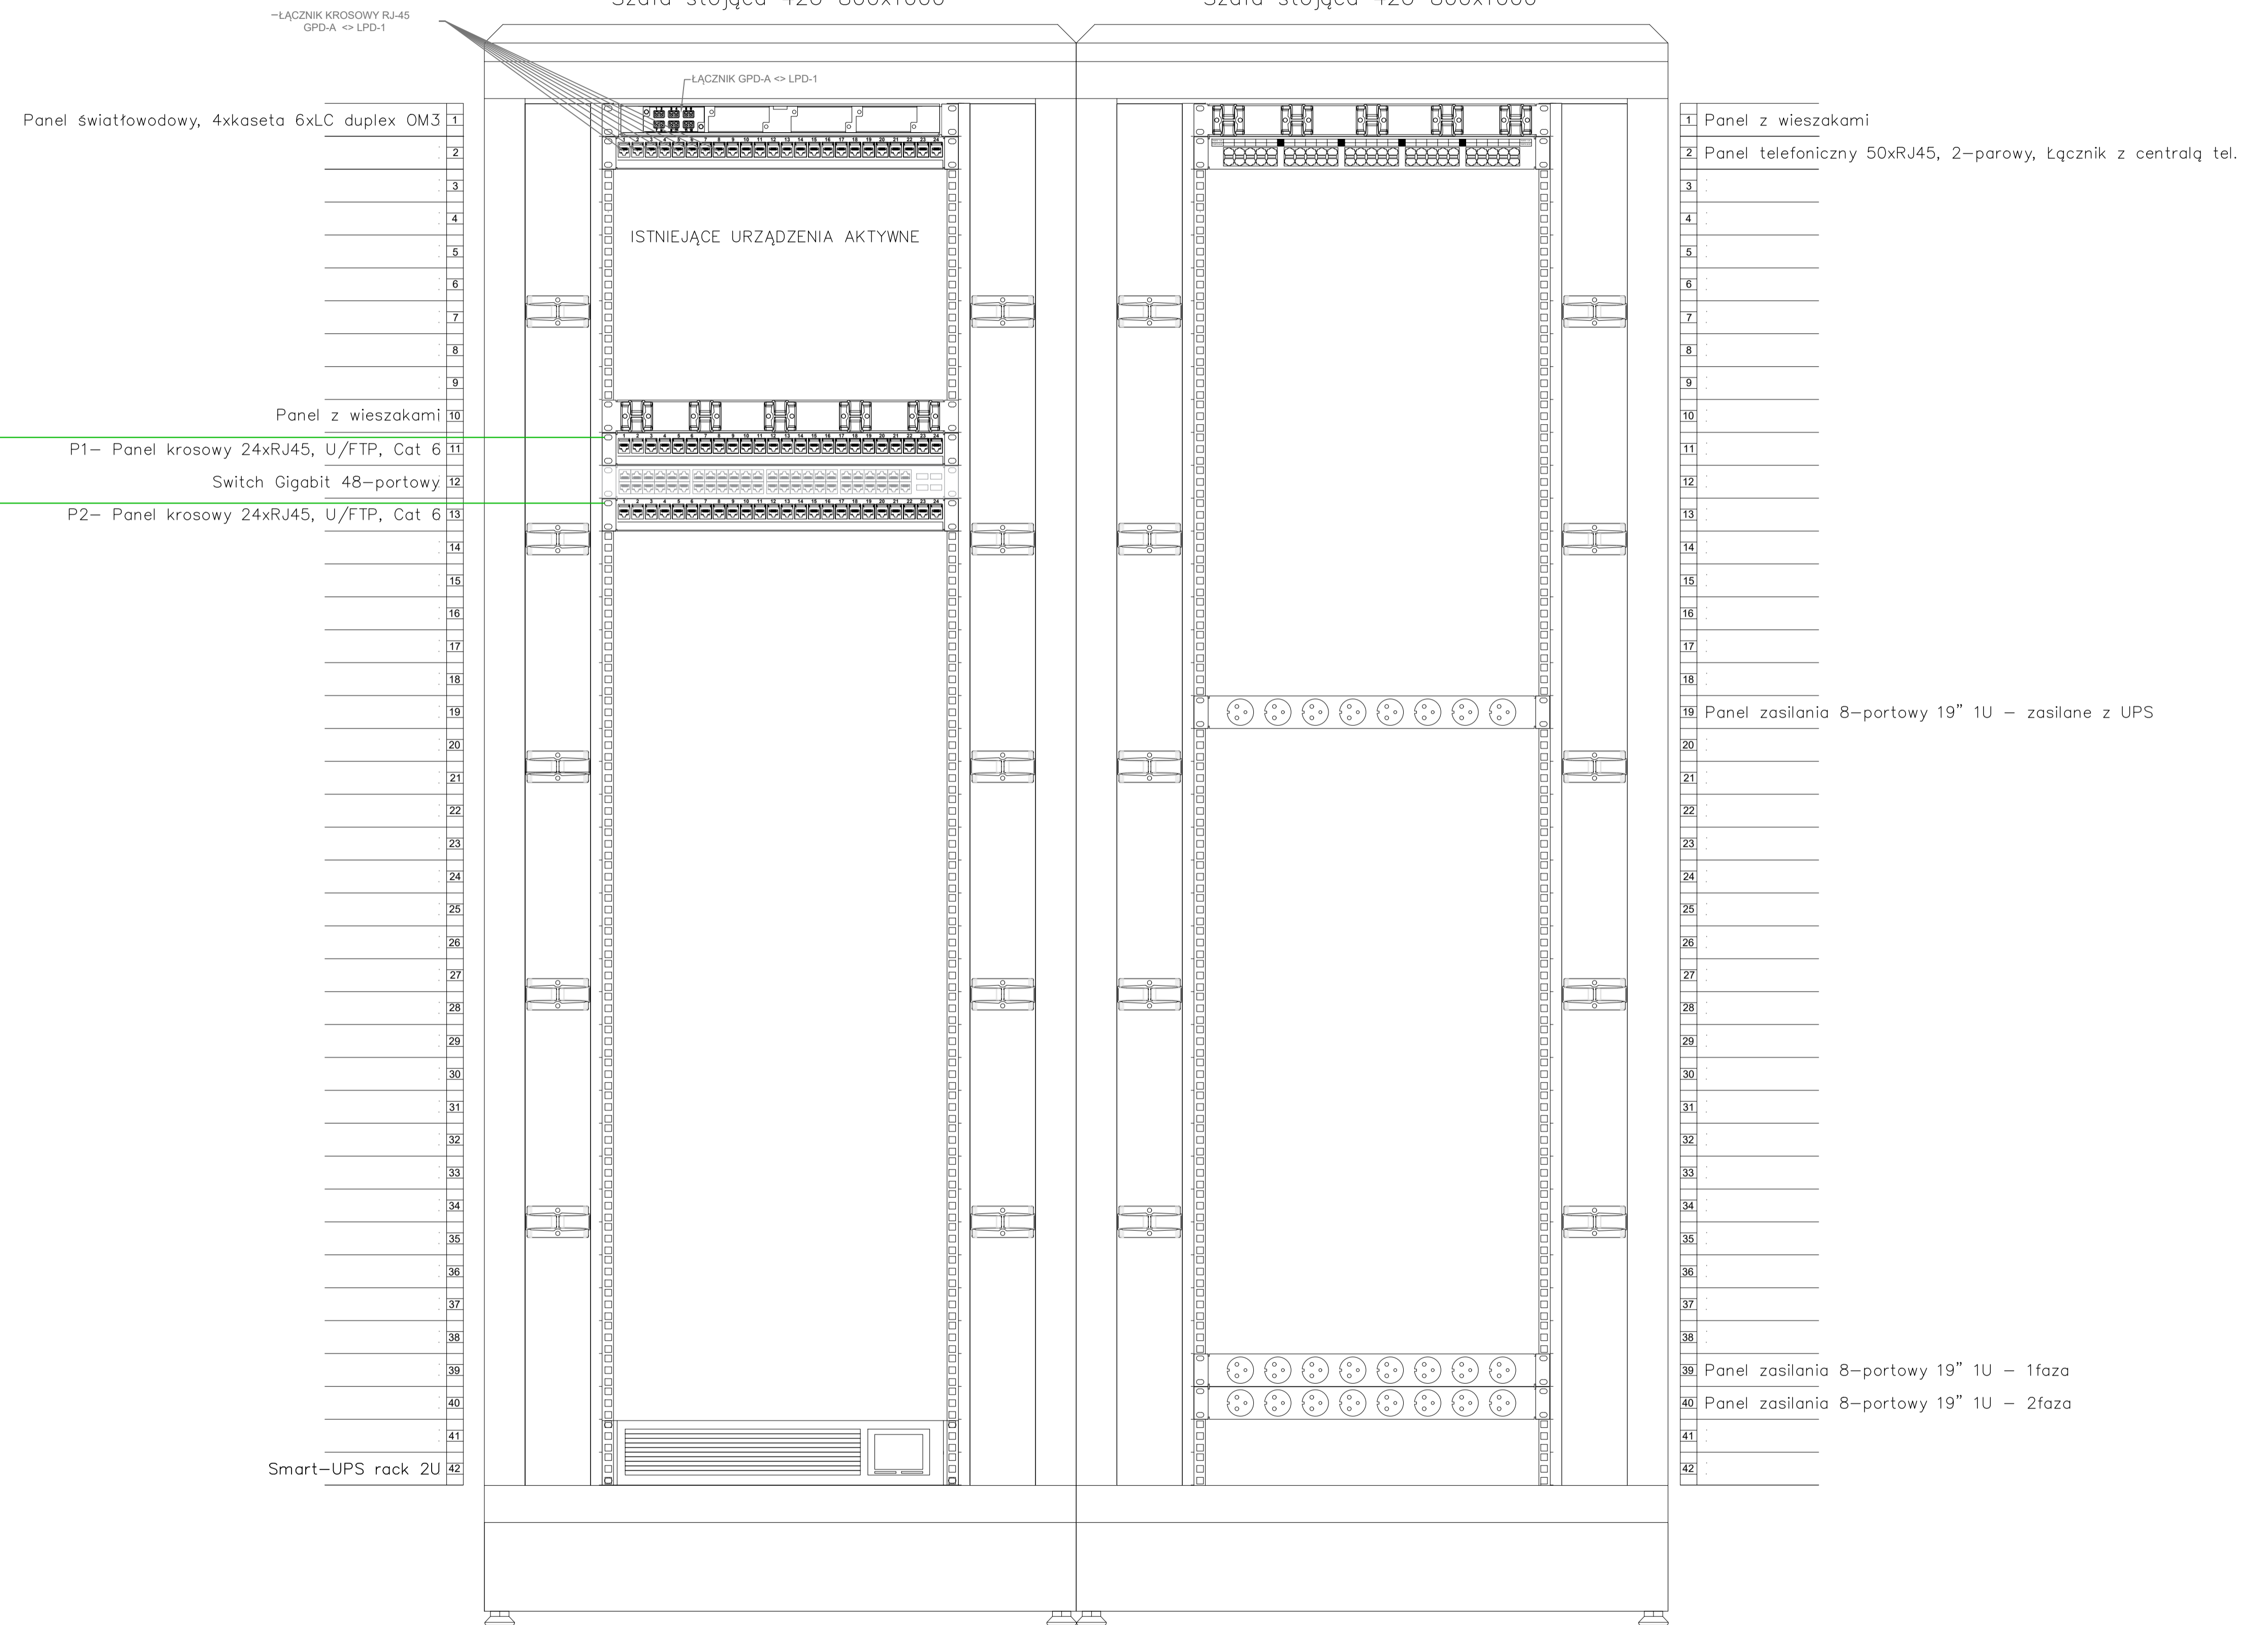

**mydir.pl**  
company

MYDIR.PL COMPANY SP. Z O.O.  
WODNA 7  
62-800 KALISZ

tel. 62 76 76 100, e-mail: biuro@my-dir.pl

Stadium: Dokumentacja projektowa

Projektant: mgr. inż. Filip Gruszczynski

Sprawdził: Piotr Wawrzyniak

Inwestycja:  
Oddział Celný II w Bydgoszczy  
ul. Daleka 9  
85-152 Bydgoszcz

Nazwa rysunku:  
Szchemat blokowy rozprowadzenia linni wg. kondygnacji LPD-1

Inwestor:  
Izba Administracji Skarbowej  
w Bydgoszczy  
ul. Dr. E. Warmińskiego 18  
85-950 Bydgoszcz

Nr. projektu:  
P4-IAS-2021

Data:  
07.2021

Nr rys. 16

Nr. ark. 4/4