


# Widok szafy dystrybucyjnej GPD-A

GPD-A/PRZÓD  
Szafa stojąca 42U 800x1000

GPD-A/TYL  
Szafa stojąca 42U 800x1000

- |      |                                     |
|------|-------------------------------------|
|      | 1                                   |
|      | 2                                   |
|      | 3                                   |
|      | 4                                   |
| P1-  | Panel krosowy 24xRJ45, U/FTP, Cat 6 |
|      | 5                                   |
|      | 6                                   |
| P2-  | Panel krosowy 24xRJ45, U/FTP, Cat 6 |
|      | 7                                   |
|      | 8                                   |
| P3-  | Panel krosowy 24xRJ45, U/FTP, Cat 6 |
|      | 9                                   |
|      | 10                                  |
| P4-  | Panel krosowy 24xRJ45, U/FTP, Cat 6 |
|      | 11                                  |
|      | 12                                  |
| P5-  | Panel krosowy 24xRJ45, U/FTP, Cat 6 |
|      | 13                                  |
|      | 14                                  |
| P6-  | Panel krosowy 24xRJ45, U/FTP, Cat 6 |
|      | 15                                  |
|      | 16                                  |
| P7-  | Panel krosowy 24xRJ45, U/FTP, Cat 6 |
|      | 17                                  |
|      | 18                                  |
| P8-  | Panel krosowy 24xRJ45, U/FTP, Cat 6 |
|      | 19                                  |
|      | 20                                  |
| P9-  | Panel krosowy 24xRJ45, U/FTP, Cat 6 |
|      | 21                                  |
|      | 22                                  |
| P10- | Panel krosowy 24xRJ45, U/FTP, Cat 6 |
|      | 23                                  |
|      | 24                                  |
| P11- | Panel krosowy 24xRJ45, U/FTP, Cat 6 |
|      | 25                                  |
|      | 26                                  |
| P12- | Panel krosowy 24xRJ45, U/FTP, Cat 6 |
|      | 27                                  |
|      | 28                                  |
| P13- | Panel krosowy 24xRJ45, U/FTP, Cat 6 |
|      | 29                                  |
|      | 30                                  |
| P14- | Panel krosowy 24xRJ45, U/FTP, Cat 6 |
|      | 31                                  |
|      | 32                                  |
| P15- | Panel krosowy 24xRJ45, U/FTP, Cat 6 |
|      | 33                                  |
|      | 34                                  |
| P16- | Panel krosowy 24xRJ45, U/FTP, Cat 6 |
|      | 35                                  |
|      | 36                                  |
| P17- | Panel krosowy 24xRJ45, U/FTP, Cat 6 |
|      | 37                                  |
|      | 38                                  |
|      | 39                                  |
|      | 40                                  |
|      | 41                                  |
|      | 42                                  |

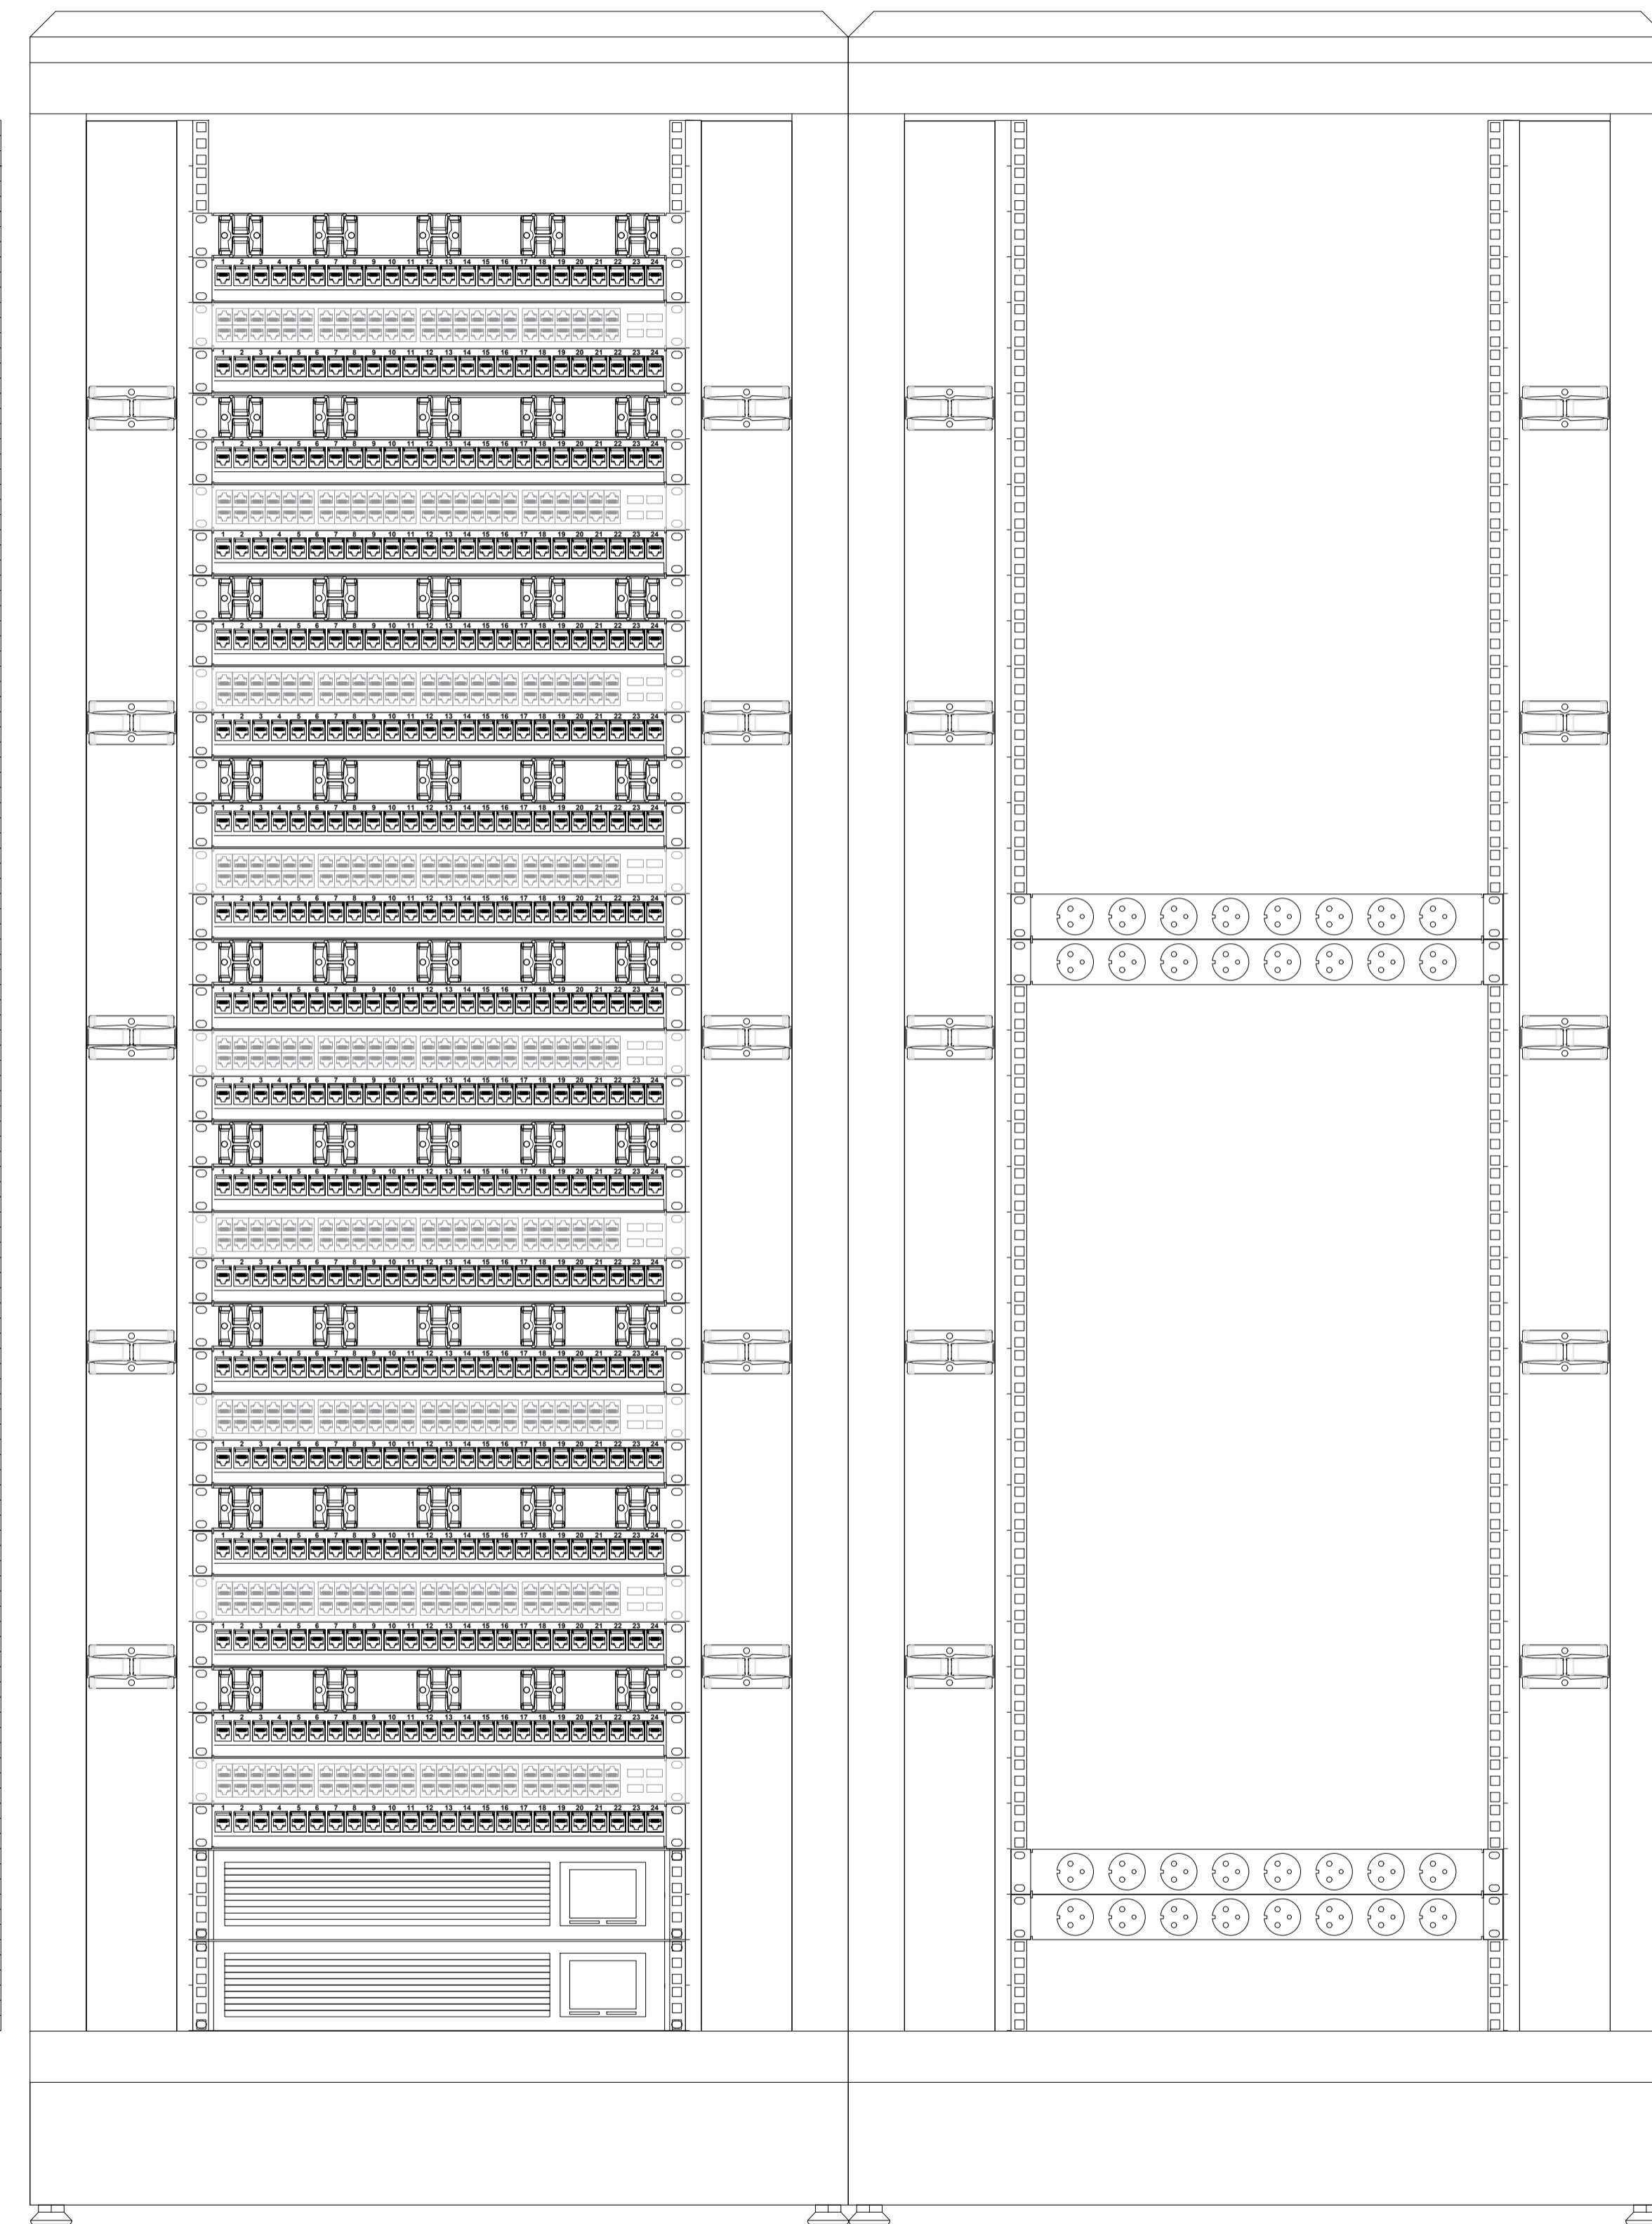

- |  |    |
|--|----|
|  | 1  |
|  | 2  |
|  | 3  |
|  | 4  |
|  | 5  |
|  | 6  |
|  | 7  |
|  | 8  |
|  | 9  |
|  | 10 |
|  | 11 |
|  | 12 |
|  | 13 |
|  | 14 |
|  | 15 |
|  | 16 |
|  | 17 |
|  | 18 |
|  | 19 |
|  | 20 |
|  | 21 |
|  | 22 |
|  | 23 |
|  | 24 |
|  | 25 |
|  | 26 |
|  | 27 |
|  | 28 |
|  | 29 |
|  | 30 |
|  | 31 |
|  | 32 |
|  | 33 |
|  | 34 |
|  | 35 |
|  | 36 |
|  | 37 |
|  | 38 |
|  | 39 |
|  | 40 |
|  | 41 |
|  | 42 |

- 18 Panel zasilania 8-portowy 19" 1U - zasilane z UPS
- 19 Panel zasilania 8-portowy 19" 1U - zasilane z UPS
- 39 Panel zasilania 8-portowy 19" 1U - 1faza
- 40 Panel zasilania 8-portowy 19" 1U - 2faza



MYDIR.PL COMPANY SP. Z O.O.  
WODNA 7  
62-800 KALISZ

tel. 62 76 76 100, e-mail: biuro@my-dir.pl

Stadium: Dokumentacja projektowa

Projektant: mgr. inż. Filip Gruszczynski

Sprawdził: Piotr Wawrzyniak

Inwestycja:  
Trzeci Urząd Skarbowy w Bydgoszczy  
ul. Tadeusza Rejtana 5  
85-032 Bydgoszcz

Nazwa rysunku:  
Widok szafy dystrybucyjnej GPD-A

Inwestor:  
Izba Administracji Skarbowej  
w Bydgoszczy  
ul. Dr. E. Warmińskiego 18  
85-950 Bydgoszcz

Nr. projektu:  
P5-IAS-2021

Data: 07.2021	Nr rys. 12
	Nr. ark. 1/4

# Szchemat blokowy rozproawdzenia linni wg. kondygnacji GPD-A

## PARTER (85 linni)

- P1- 24 porty
- P2- 24 porty
- P3- 24 porty
- P4- 13 portów

## PIĘTRO 1 (96 linni)

- P4- 11 portów
- P5- 24 porty
- P6- 24 porty
- P7- 24 porty
- P8- 13 portów

## PIĘTRO 2 (111 linni)


- P8- 11 portów
- P9- 24 porty
- P10- 24 porty
- P11- 24 porty
- P12- 24 porty
- P13- 4 porty

## PIĘTRO 3 (117 linni)

- P13- 20 portów
- P14- 24 porty
- P15- 24 porty
- P16- 24 porty
- P17- 24 porty
- P18- 1

GPD-A/PRZÓD  
Szafa stojąca 42U 800x1000

GPD-A/TYL  
Szafa stojąca 42U 800x1000

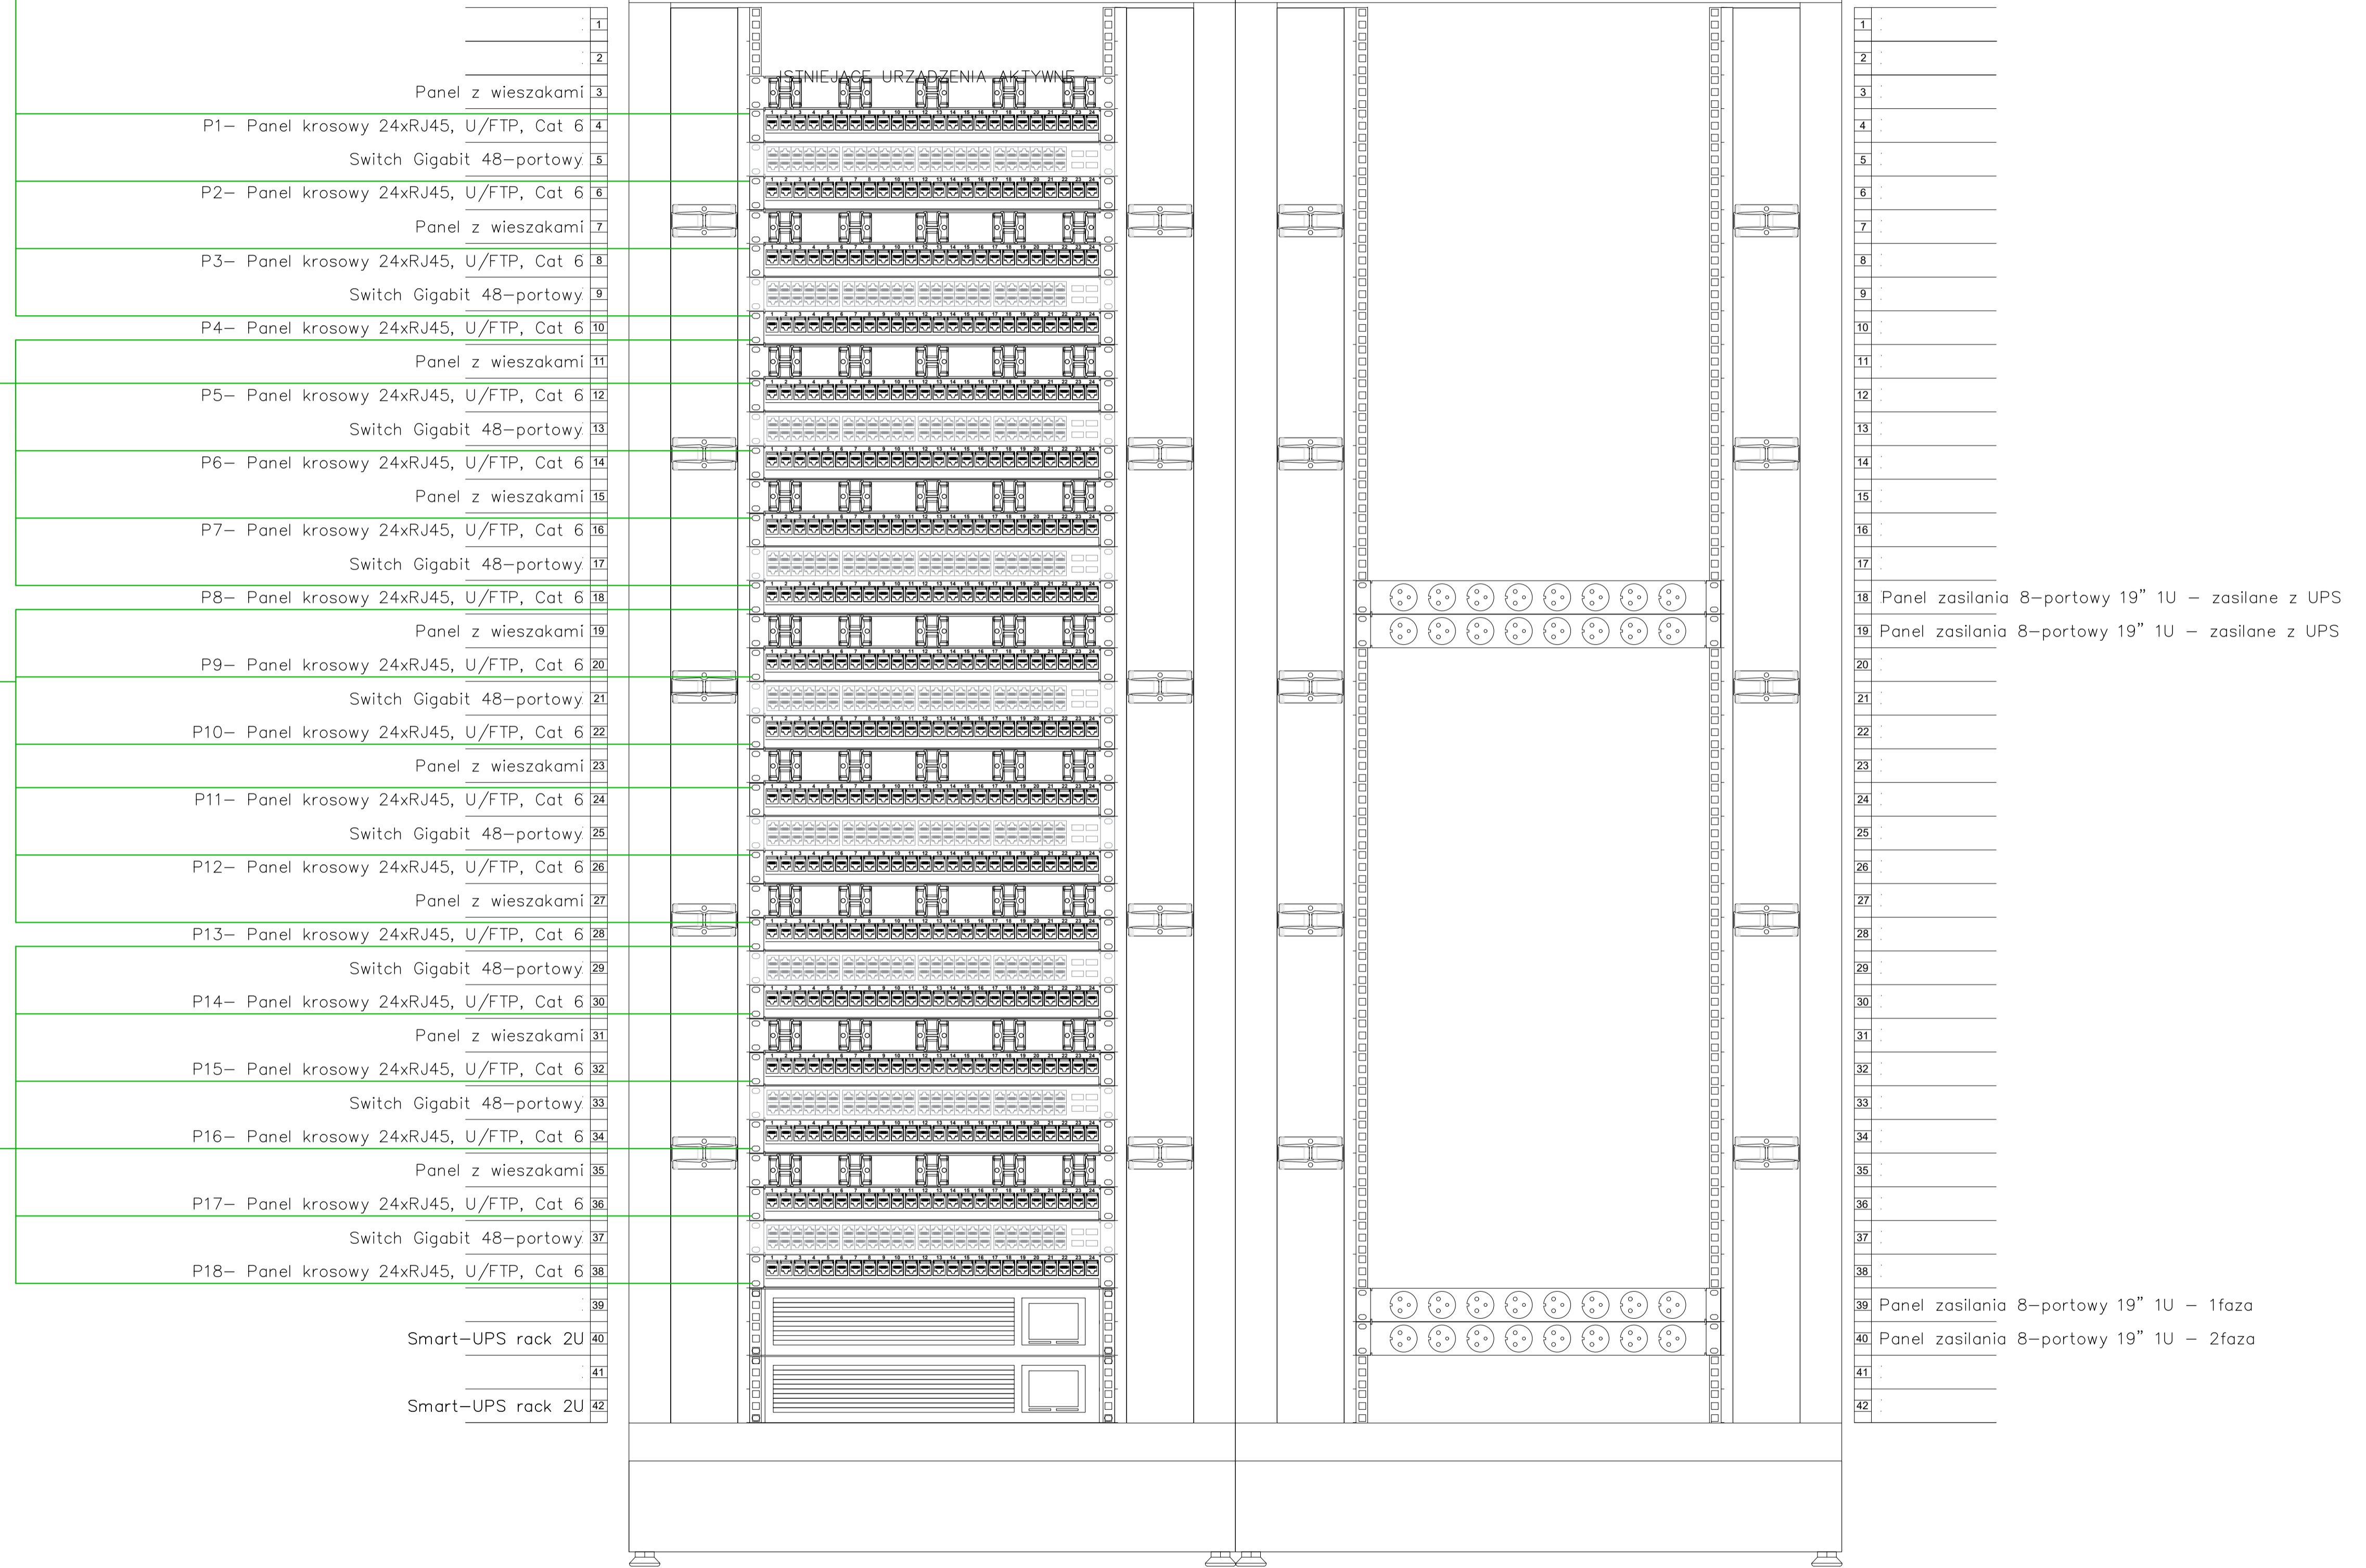

**mydir.pl**  
company

MYDIR.PL COMPANY SP. Z O.O.  
WODNA 7  
62-800 KALISZ

tel. 62 76 76 100, e-mail: biuro@my-dir.pl

Stadium: Dokumentacja projektowa

Projektant: mgr. inż. Filip Gruszczynski

Sprawdził: Piotr Wawrzyniak

Inwestycja:  
Trzeci Urząd Skarbowy w Bydgoszczy  
ul. Tadeusza Rejtana 5  
85-032 Bydgoszcz

Nazwa rysunku:  
Szchemat blokowy rozproawdzenia linni wg. kondygnacji GPD-A

Inwestor:  
Izba Administracji Skarbowej  
w Bydgoszczy  
ul. Dr. E. Warmińskiego 18  
85-950 Bydgoszcz

Nr. projektu:  
P5-IAS-2021


Data:  
07.2021

Nr rys. 13

Nr. ark. 2/4



# Widok szafy dystrybucyjnej GPD-B

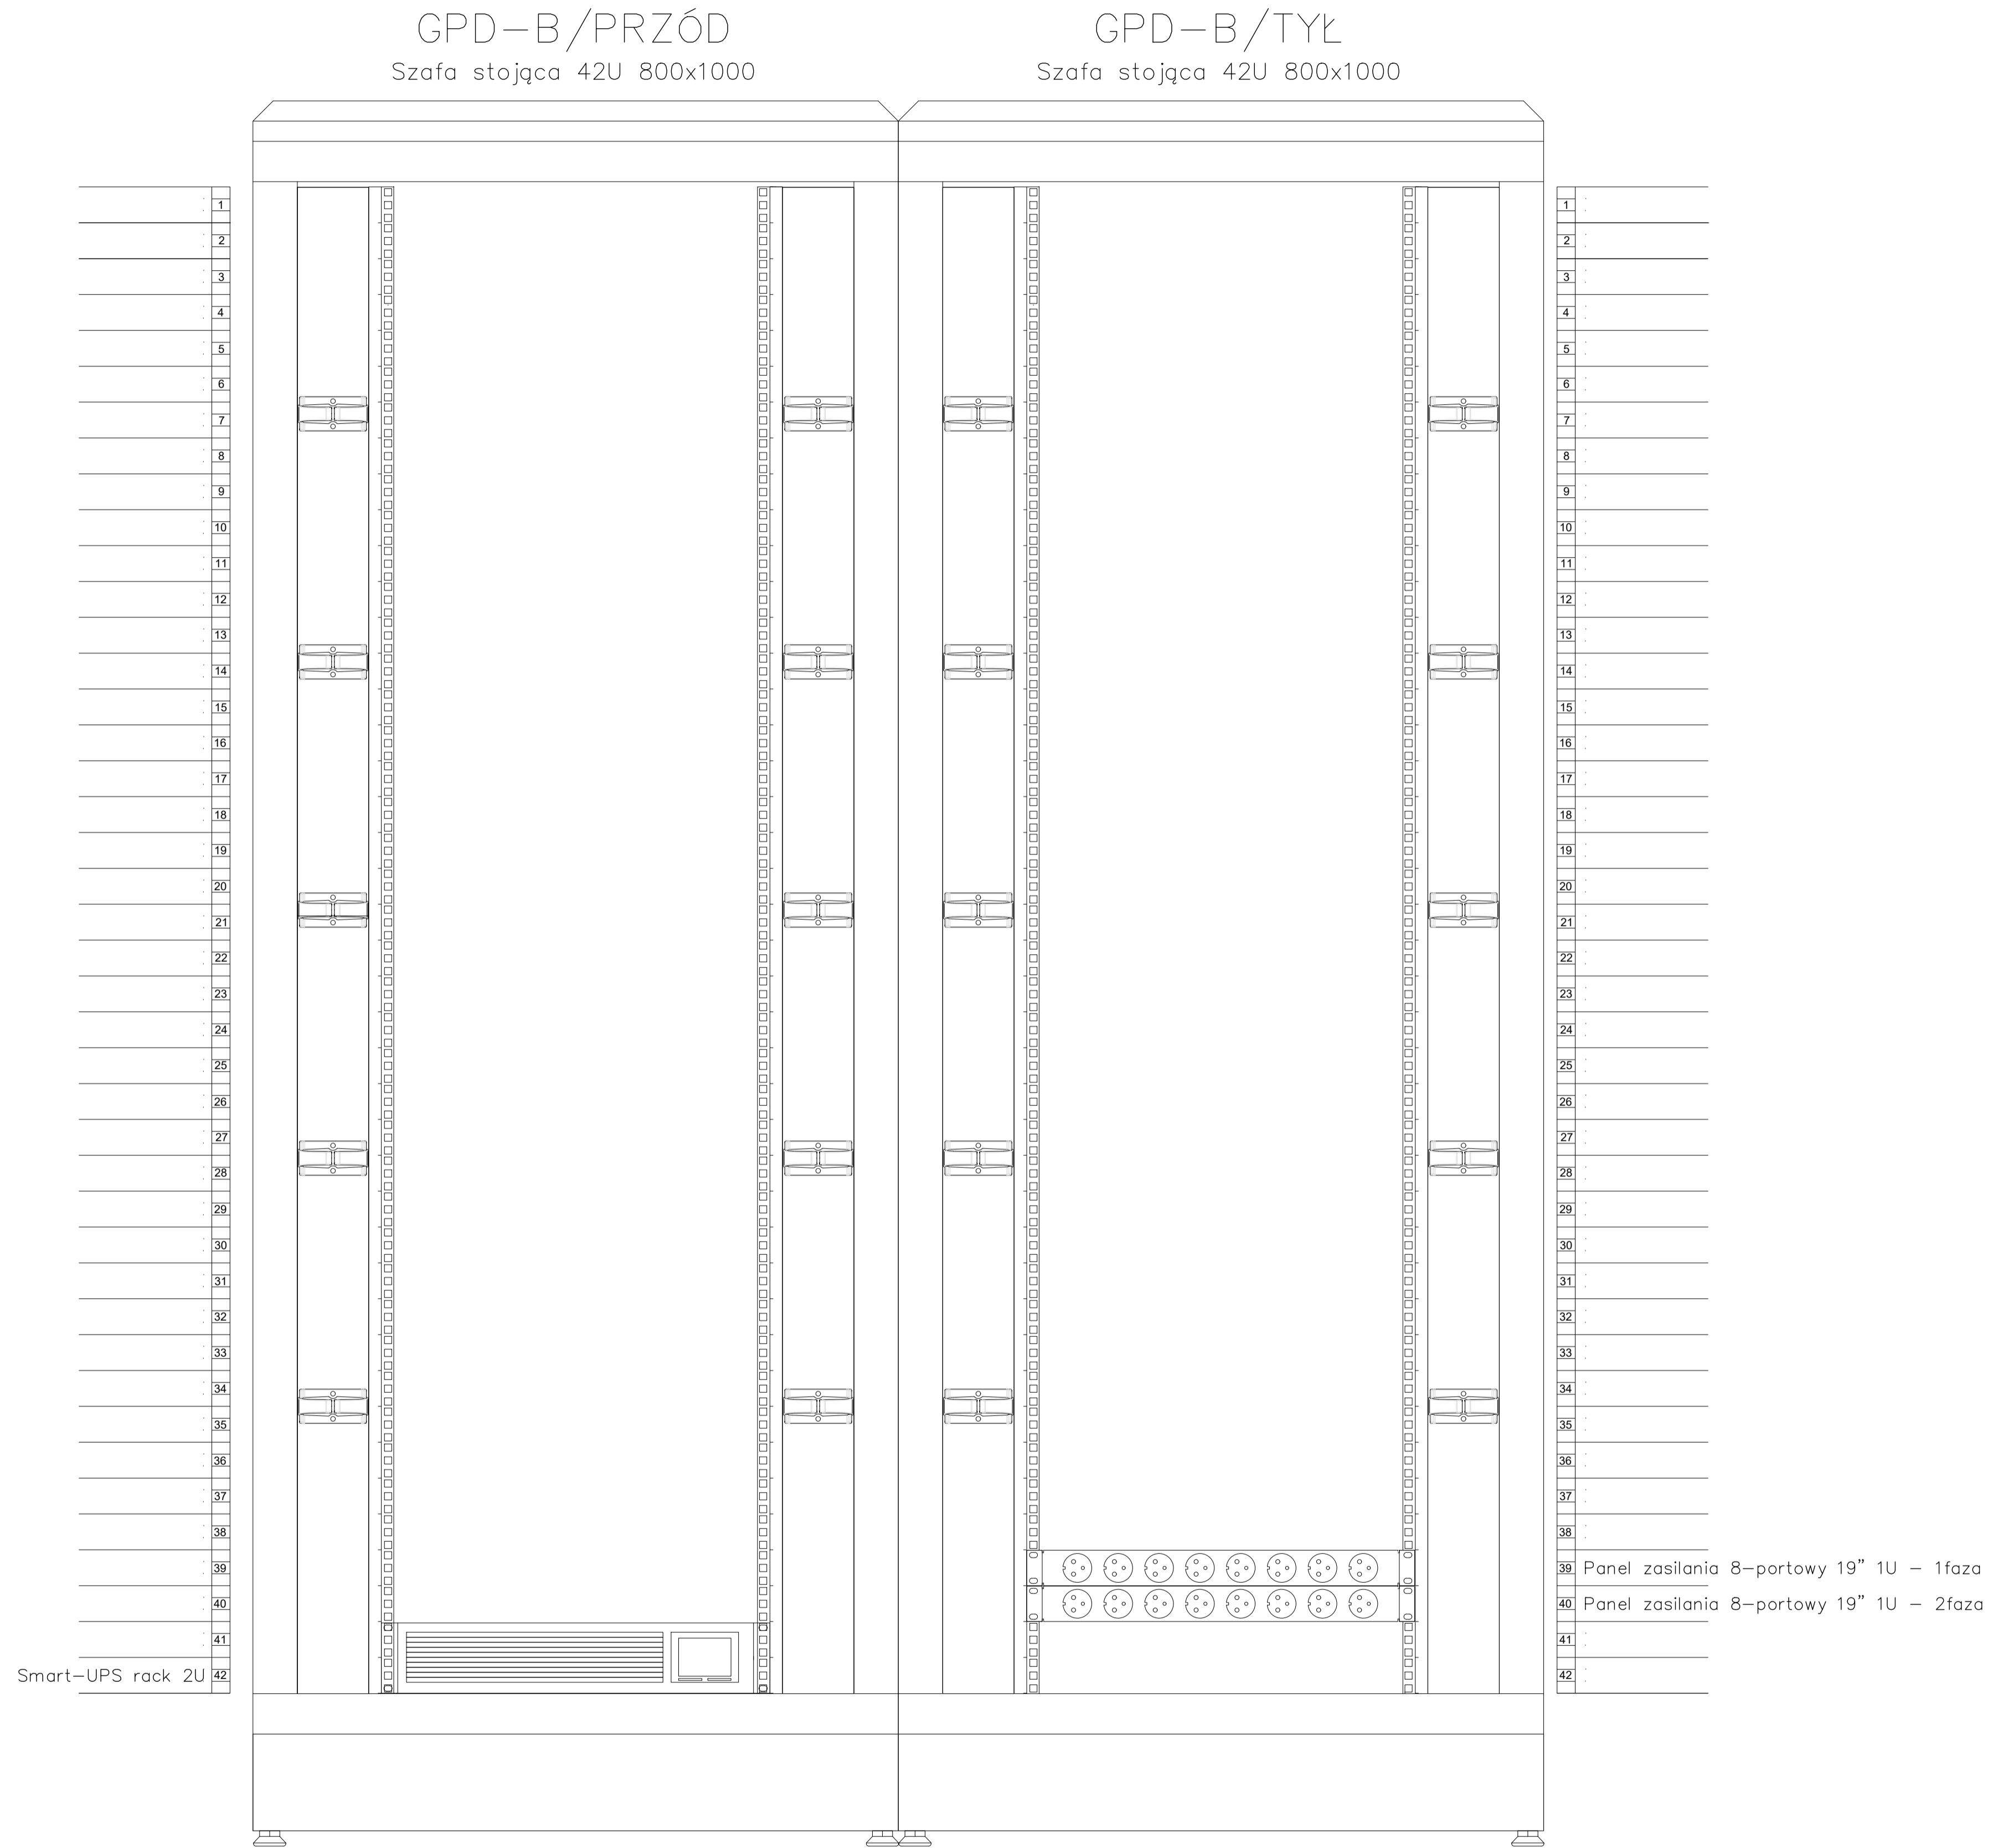

**mydir.pl**  
company

MYDIR.PL COMPANY SP. Z O.O.  
WODNA 7  
62-800 KALISZ

tel. 62 76 76 100, e-mail: biuro@my-dir.pl

Stadium: Dokumentacja projektowa

Projektant: mgr. inż. Filip Gruszczynski

Sprawdził: Piotr Wawrzyniak

Inwestycja:  
Trzeci Urząd Skarbowy w Bydgoszczy  
ul. Tadeusza Rejtana 5  
85-032 Bydgoszcz

Nazwa rysunku:  
Widok szafy dystrybucyjnej GPD-B

Inwestor:  
Izba Administracji Skarbowej  
w Bydgoszczy  
ul. Dr. E. Warmińskiego 18  
85-950 Bydgoszcz


Nr. projektu:  
P5-IAS-2021

Data:  
07.2021

Nr rys. 14

Nr. ark. 3/4

# Szchemat blokowy rozproawdzenia linni wg. kondygnacji GPD-B

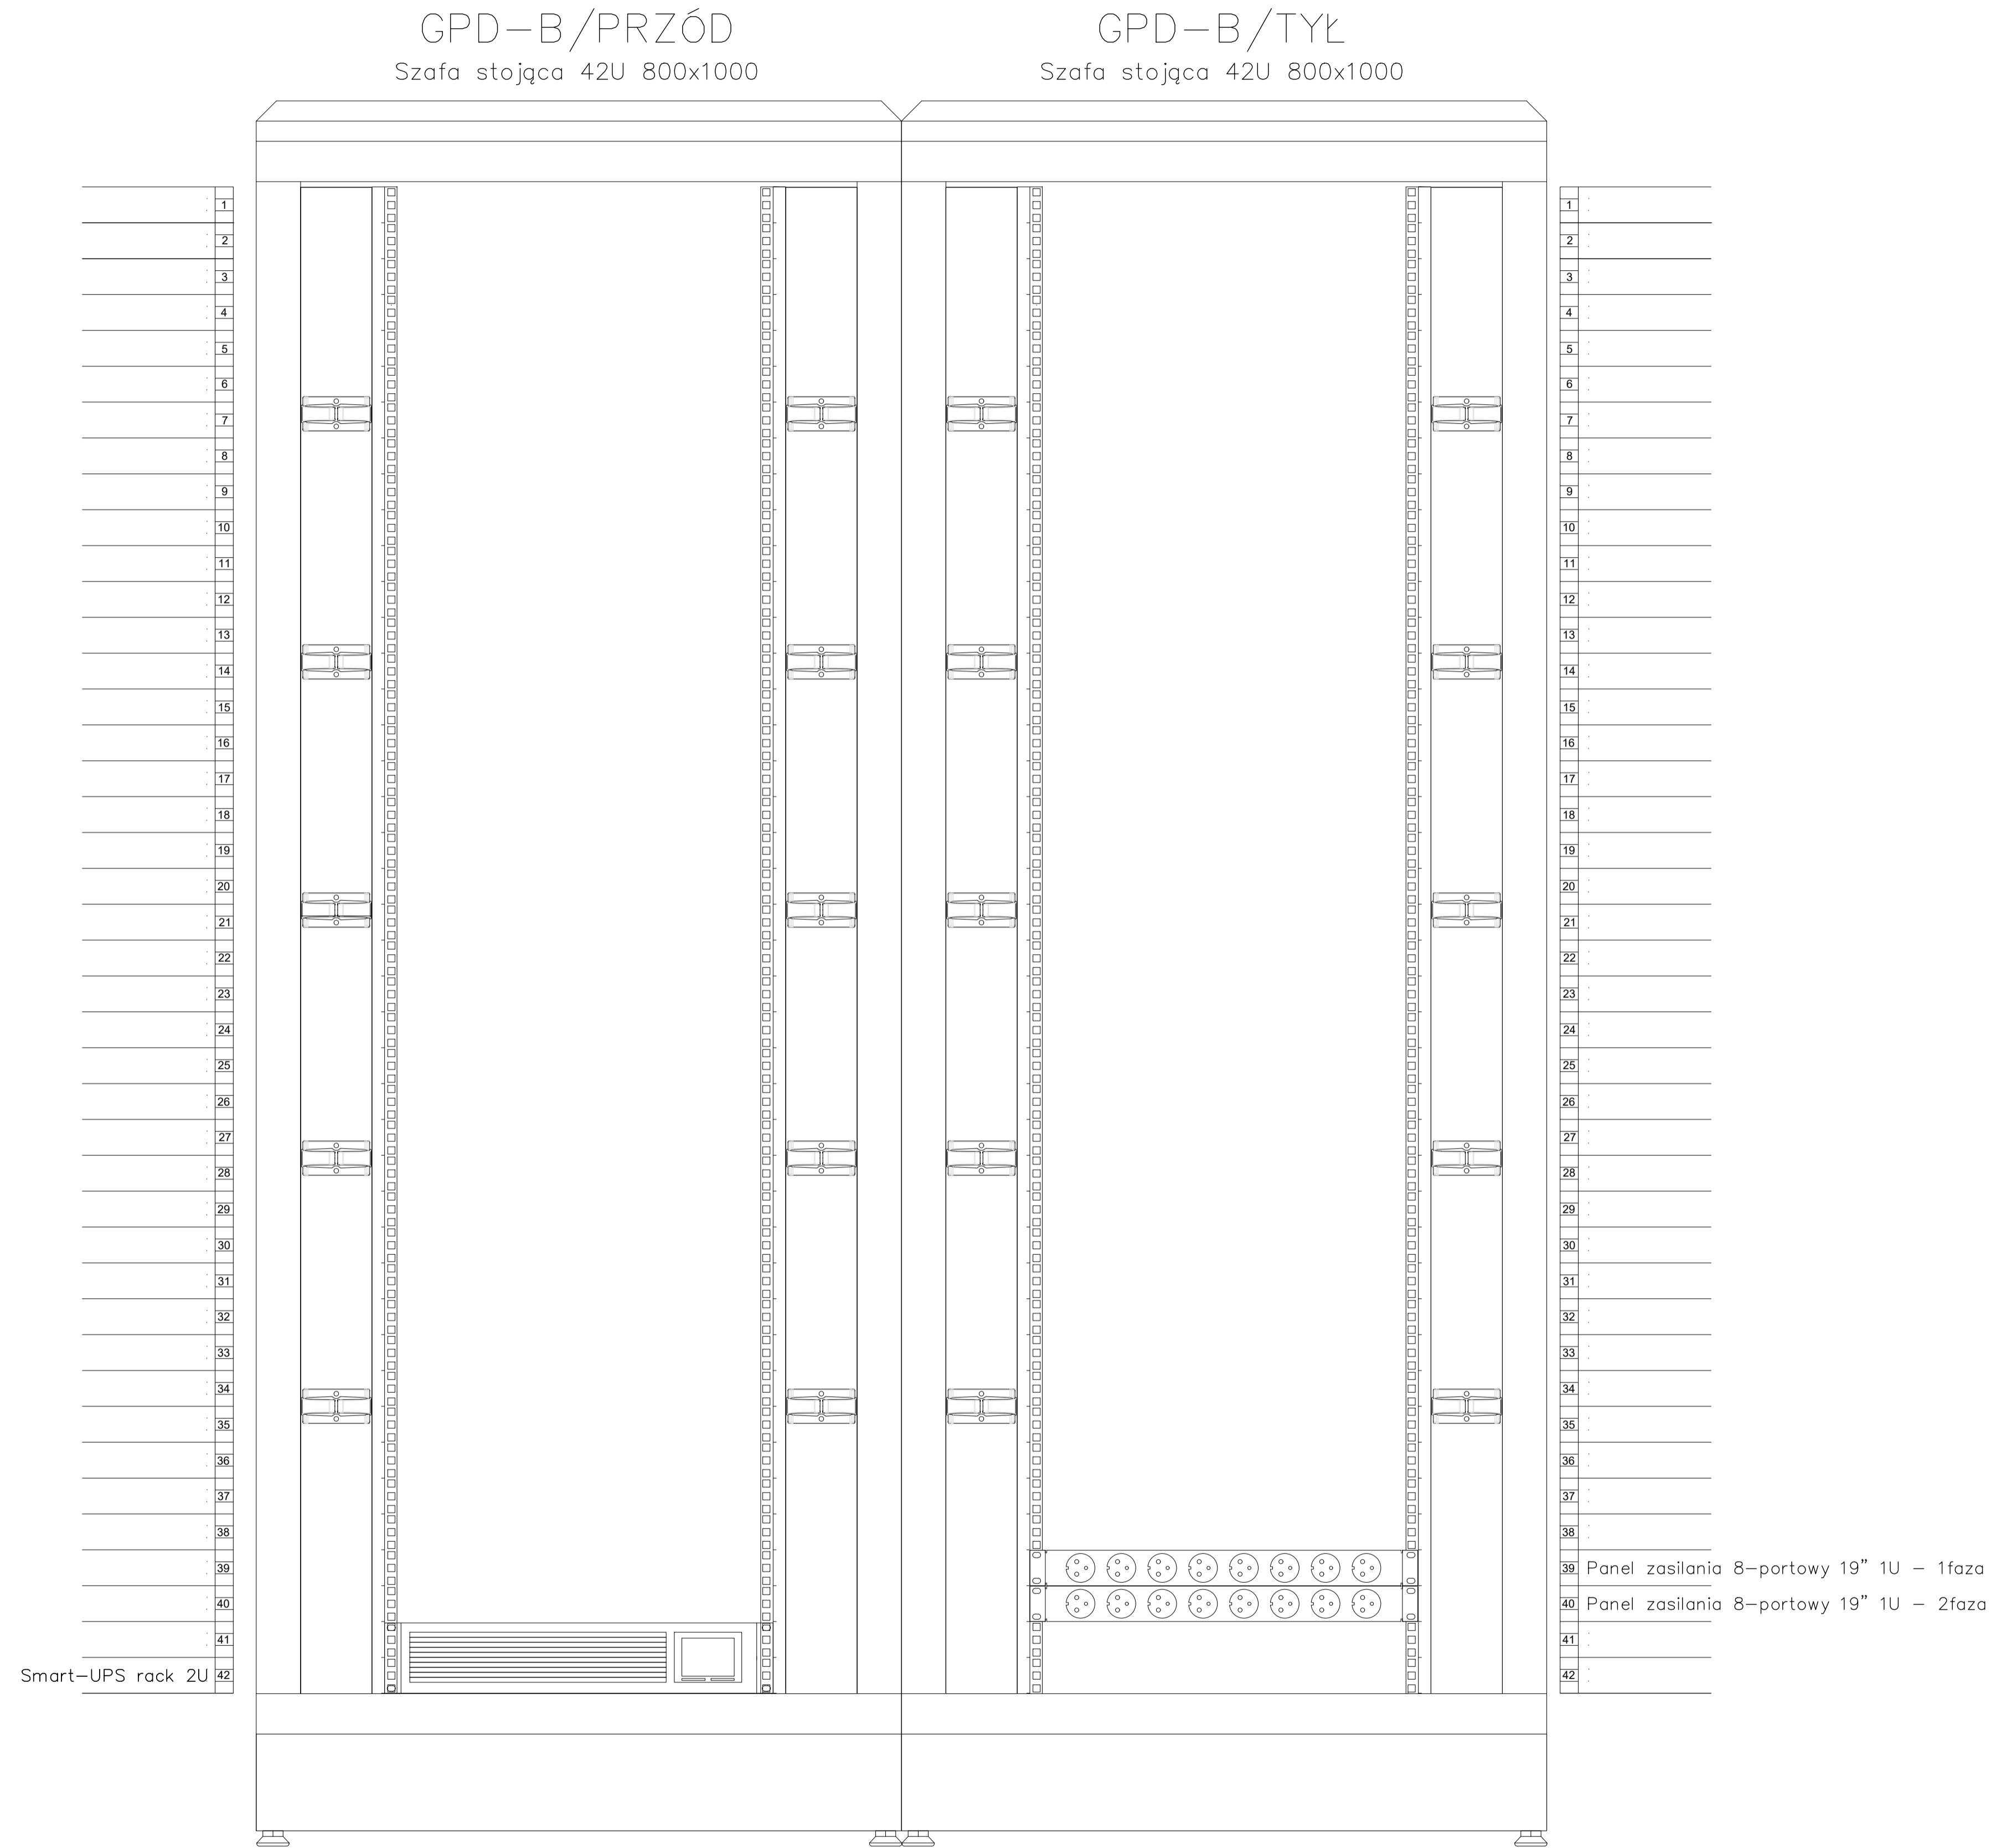

**mydir.pl**  
company

MYDIR.PL COMPANY SP. Z O.O.  
WODNA 7  
62-800 KALISZ

tel. 62 76 76 100, e-mail: biuro@my-dir.pl

Stadium: Dokumentacja projektowa

Projektant: mgr. inż. Filip Gruszczynski

Sprawdził: Piotr Wawrzyniak

Inwestycja:  
Trzeci Urząd Skarbowy w Bydgoszczy  
ul. Tadeusza Rejtana 5  
85-032 Bydgoszcz

Nazwa rysunku:  
Szchemat blokowy rozproawdzenia linni wg. kondygnacji GPD-B

Inwestor:  
Izba Administracji Skarbowej  
w Bydgoszczy  
ul. Dr. E. Warmińskiego 18  
85-950 Bydgoszcz

Nr. projektu:  
P5-IAS-2021

Data:  
07.2021

Nr rys. 15

Nr. ark. 4/4